



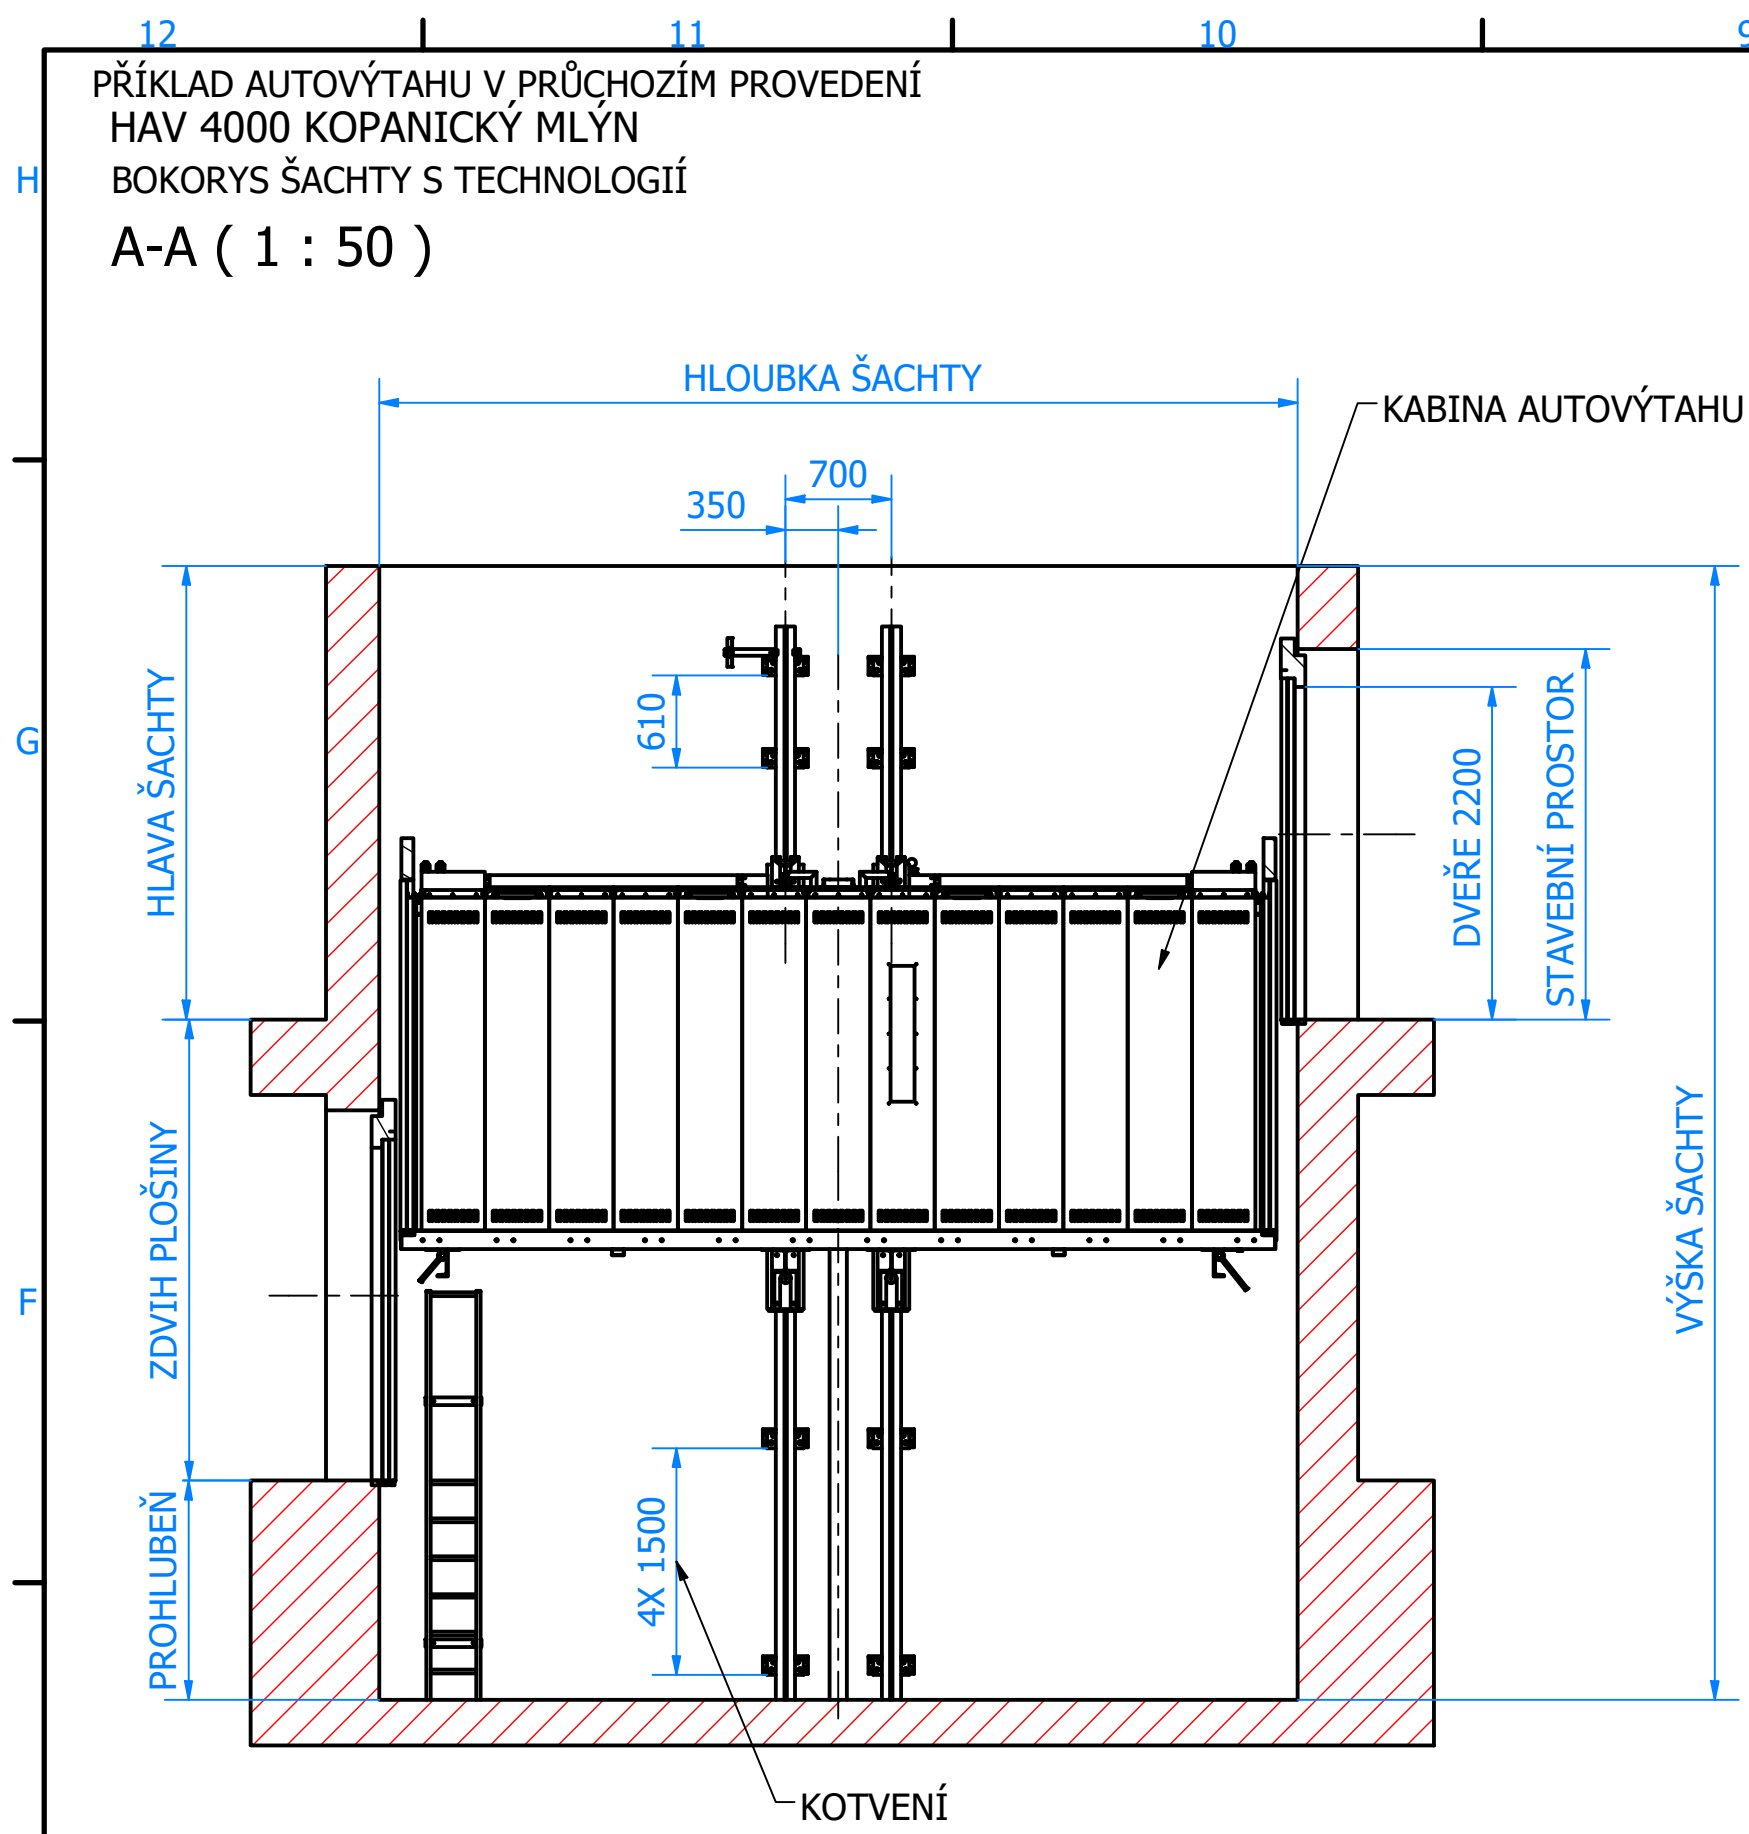


B-B (1 : 50)

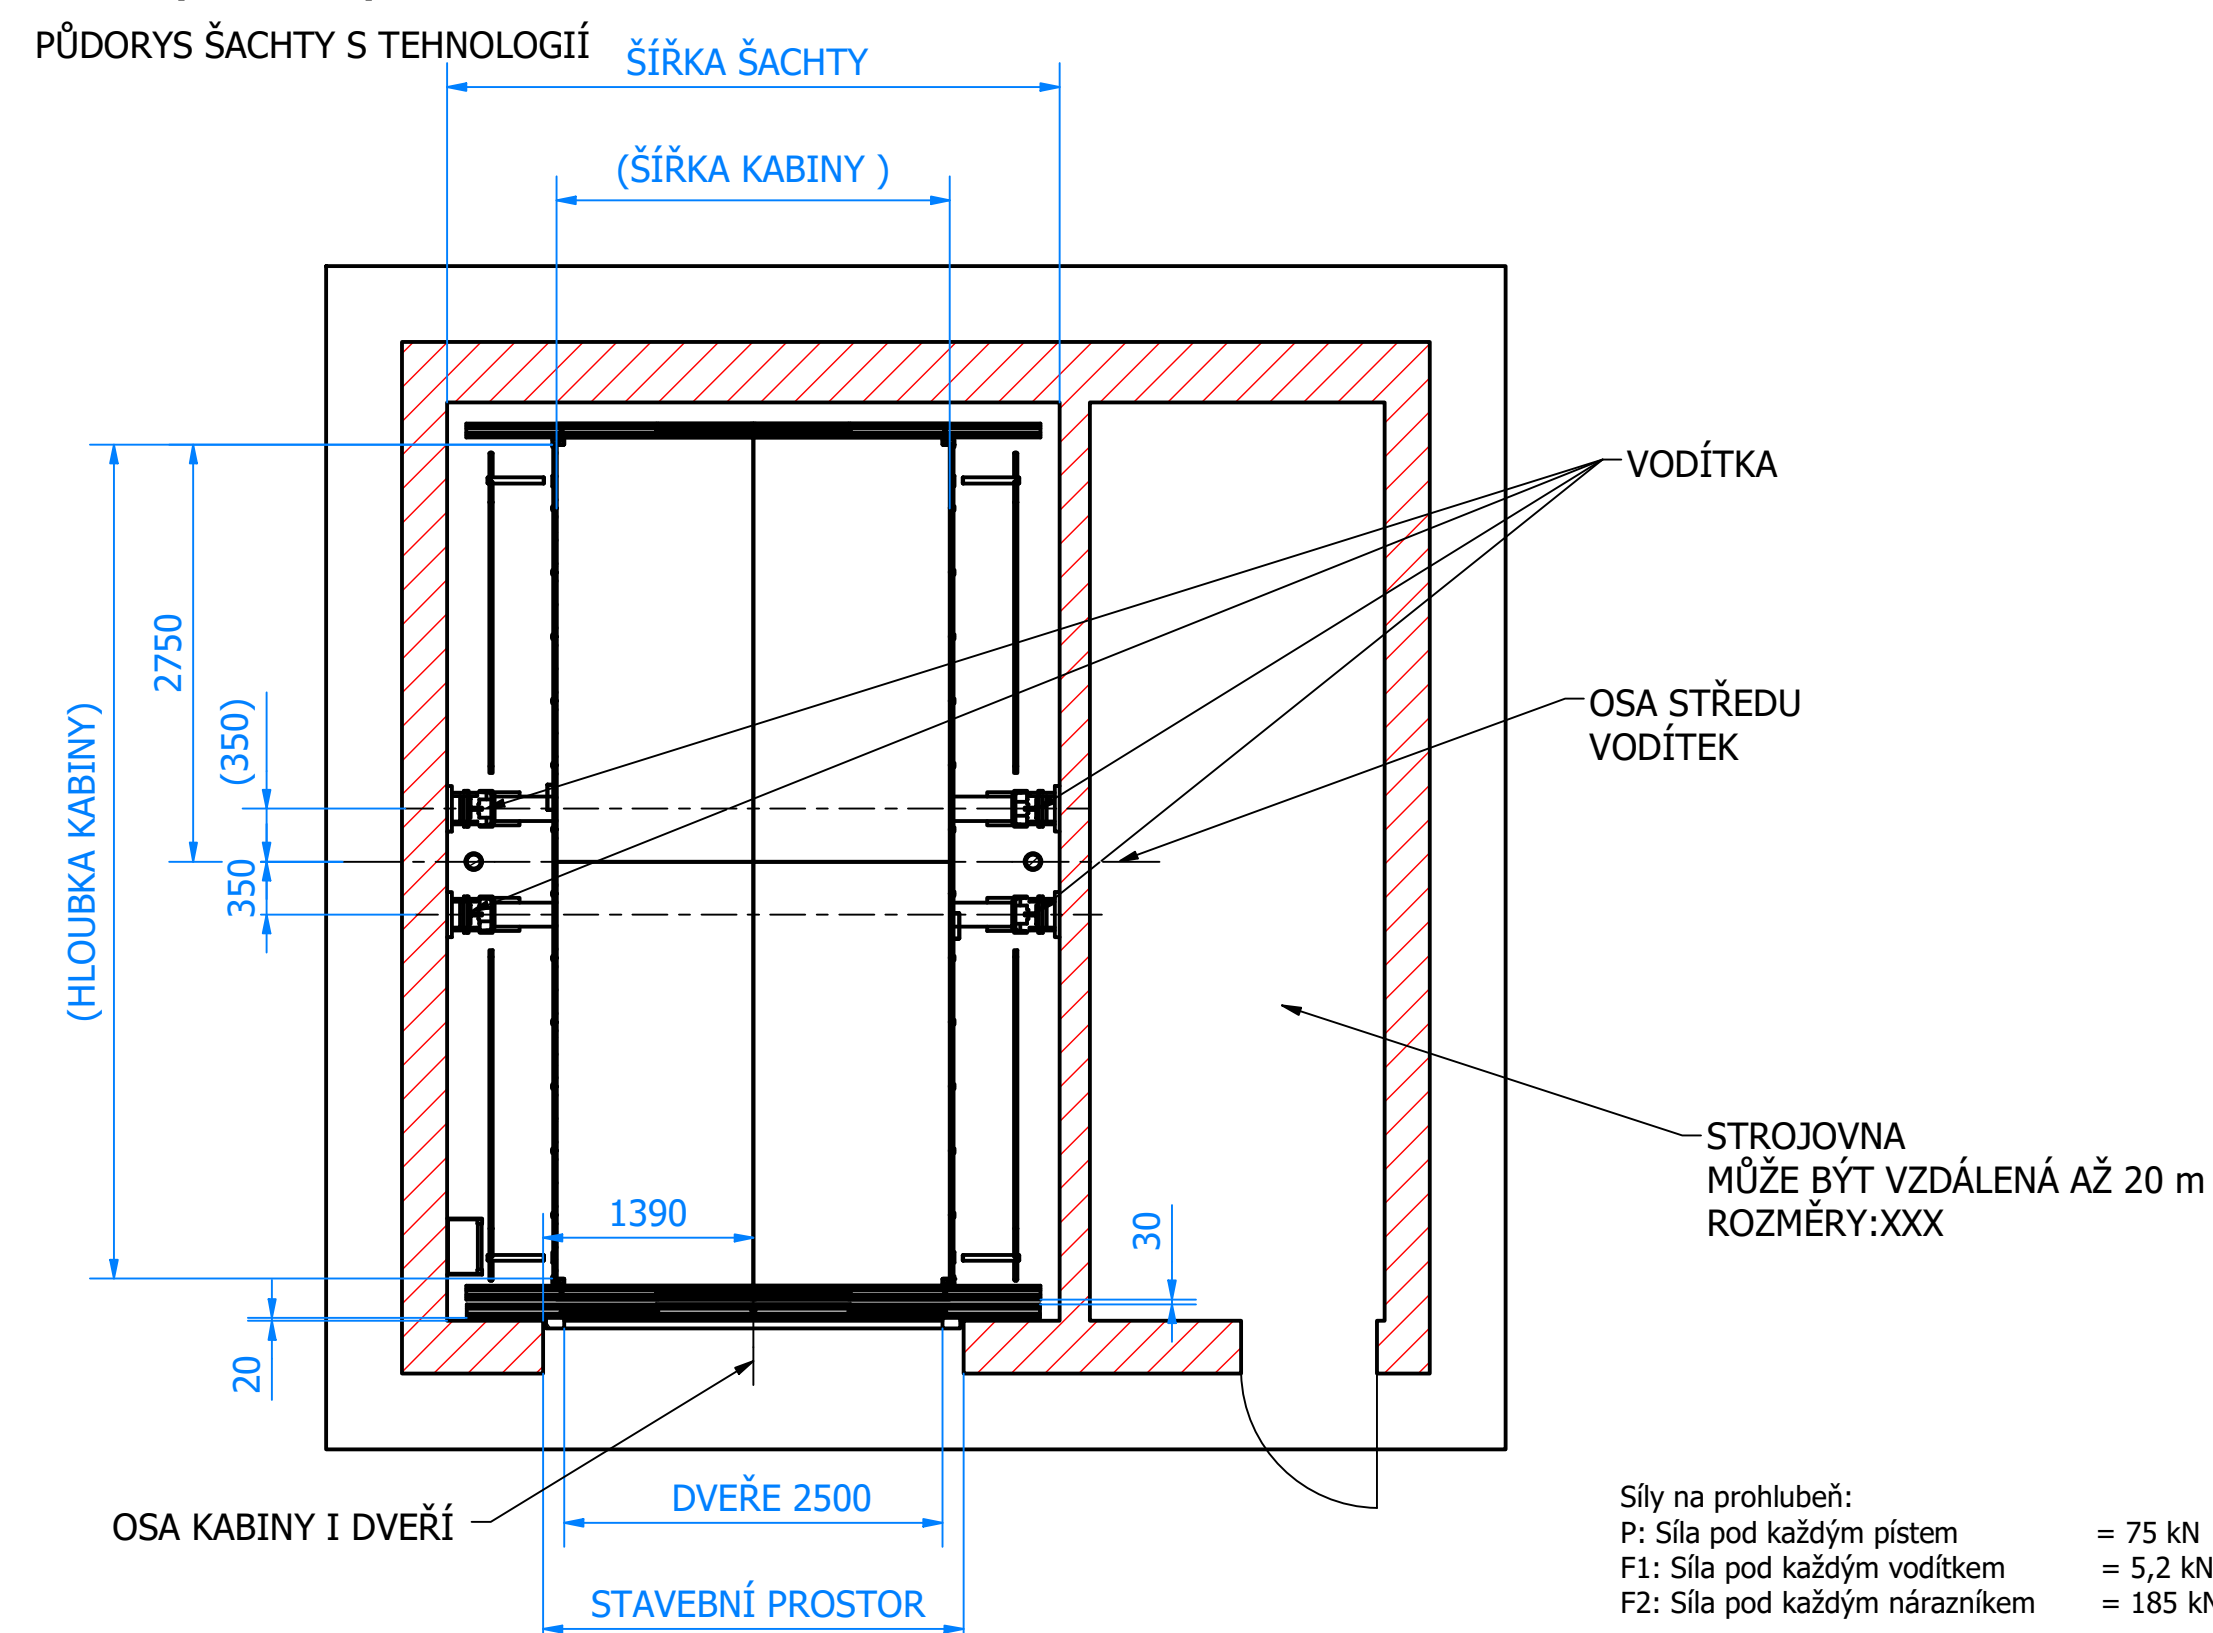

3D POHLED PRŮCHOZÍHO PROVEDENÍ
KOPANICKÝ MLÝN (1:80)

TECHNICKÉ PARAMETRY
KOPANICKÝ MLÝN


TYP VÝTAHU	- HAV 4000
NOŠNOST	- 4000 kg
POČET STANIC	- 2
NÁSTUPIŠTĚ	- 2
ZDVIH	- 3050 mm
ŠÍŘKA KABINY	- 2600 mm
HLOUBKA KABINY	- 5500 mm
VÝŠKA KABINY	- 2200 mm

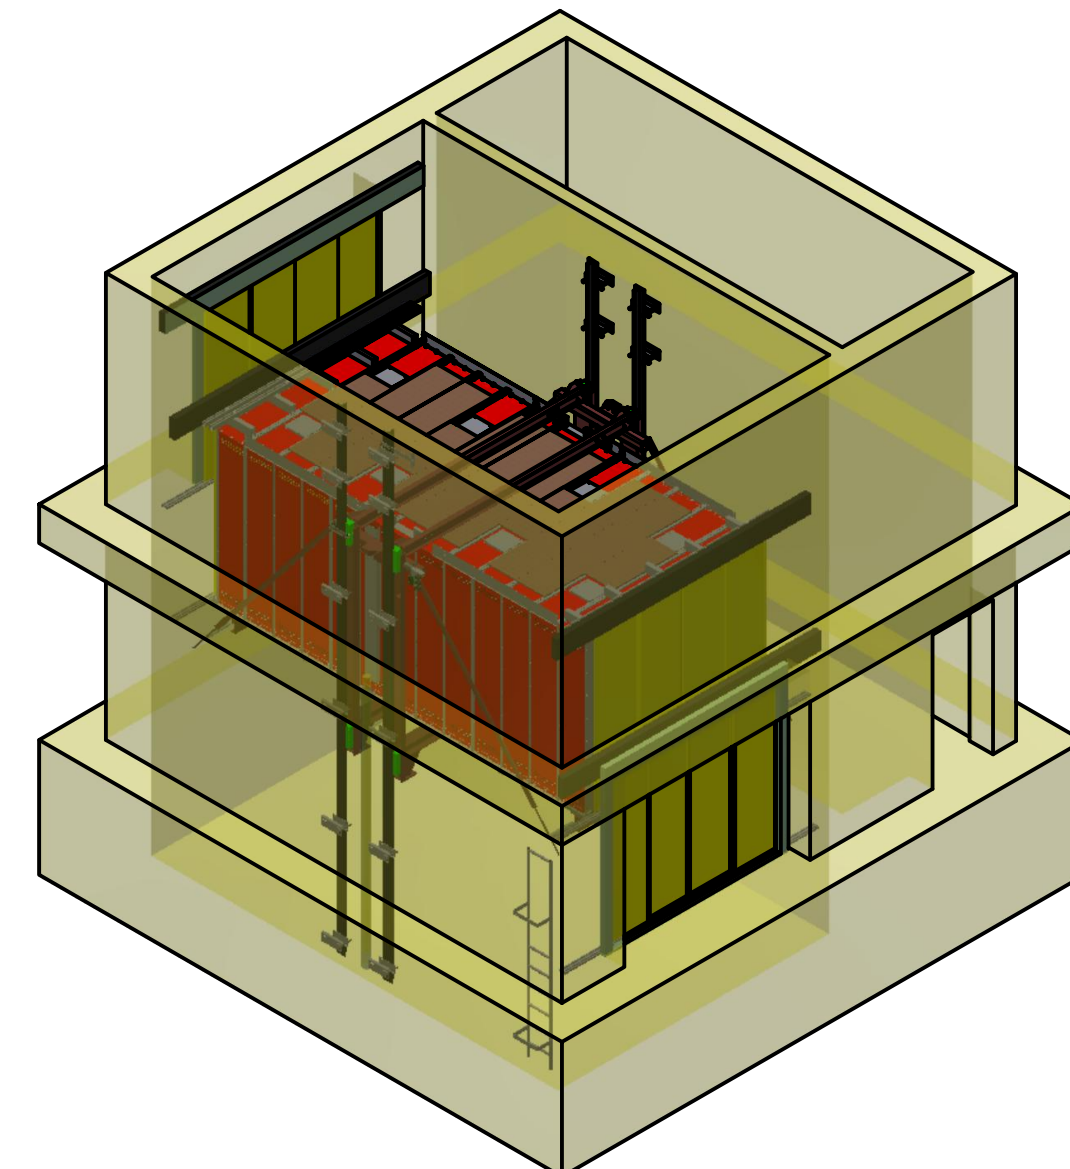

3D POHLED NEPRŮCHOZÍHO PROVEDENÍ
VÝŠEHRADSKÁ 29 (1:80)


TECHNICKÉ PARAMETRY
VÝŠEHRADSKÁ 29

TYP VÝTAHU	- HAV 4000
NOŠNOST	- 4000
POČET STANIC	- 2
NÁSTUPIŠTĚ	- 2
ZDVIH	- 2710 mm
ŠÍŘKA KABINY	- 2850 mm
HLOUBKA KABINY	- 5900 mm
VÝŠKA KABINY	- 2200 mm

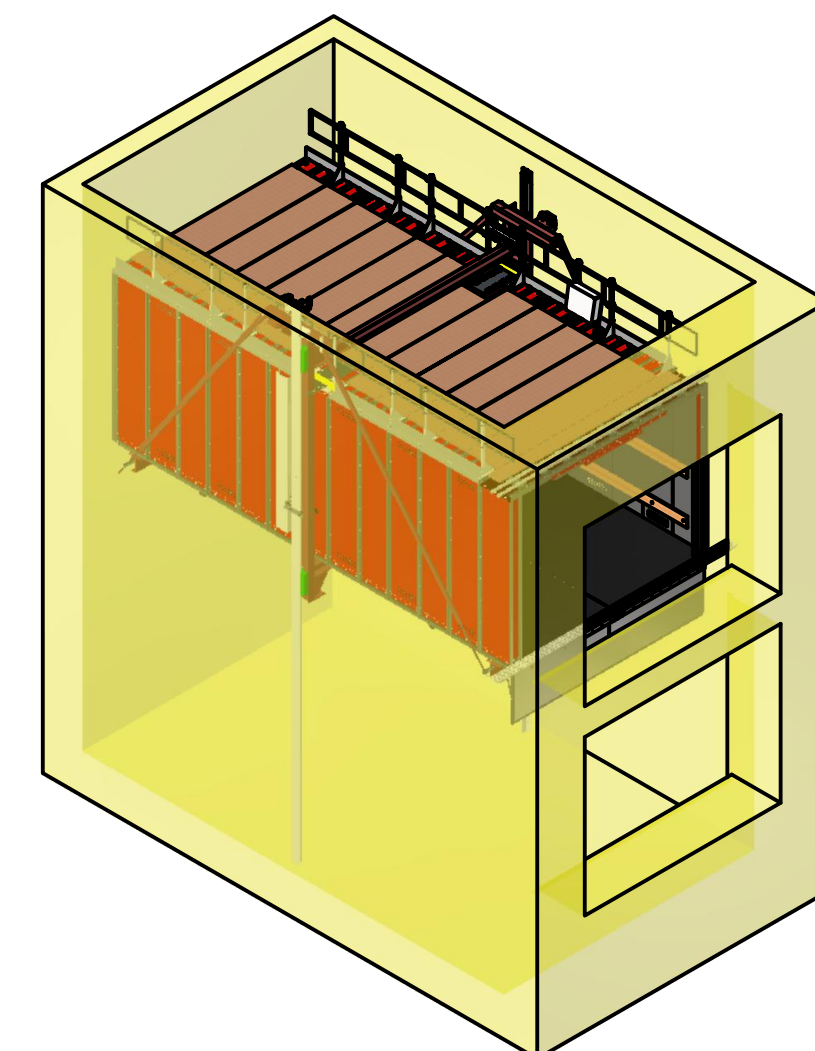


PŘÍKLAD AUTOVÝTAHU V NEPRŮCHOZÍM PROVEDENÍ
HAV 4000 výšehradská 29

C-C (1 : 50)

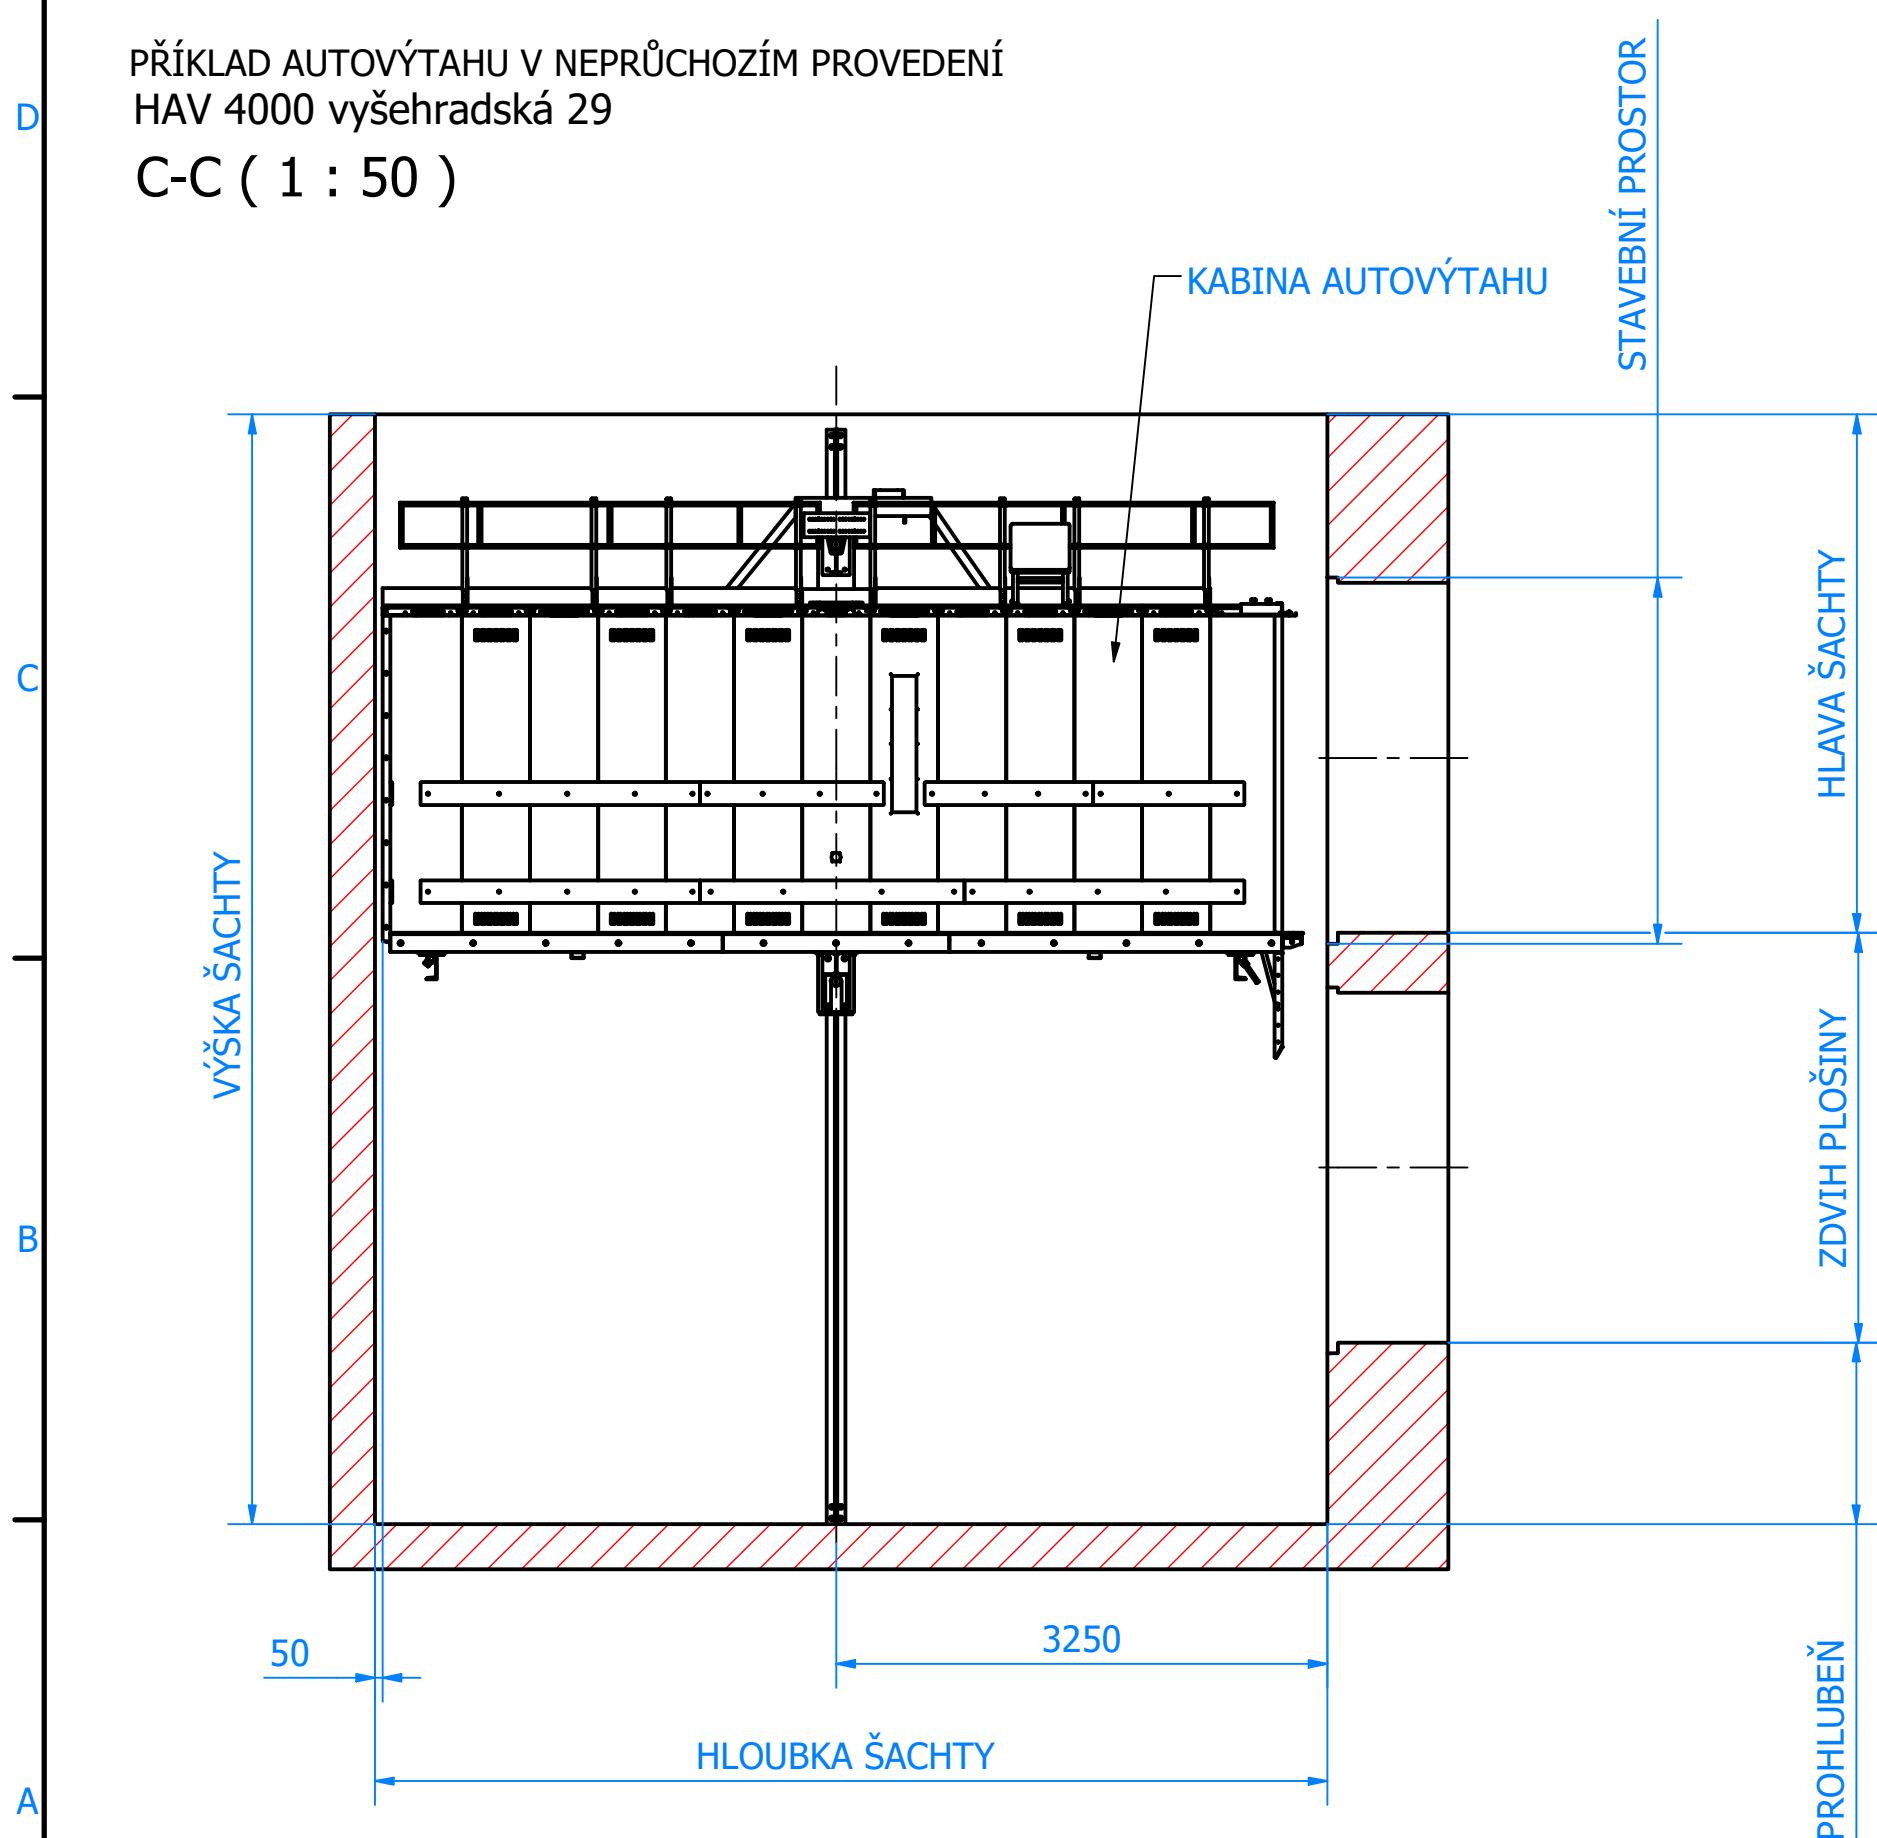


PŮDORYS ŠACHTY S TEHNOLOGIÍ

D-D (1 : 50)

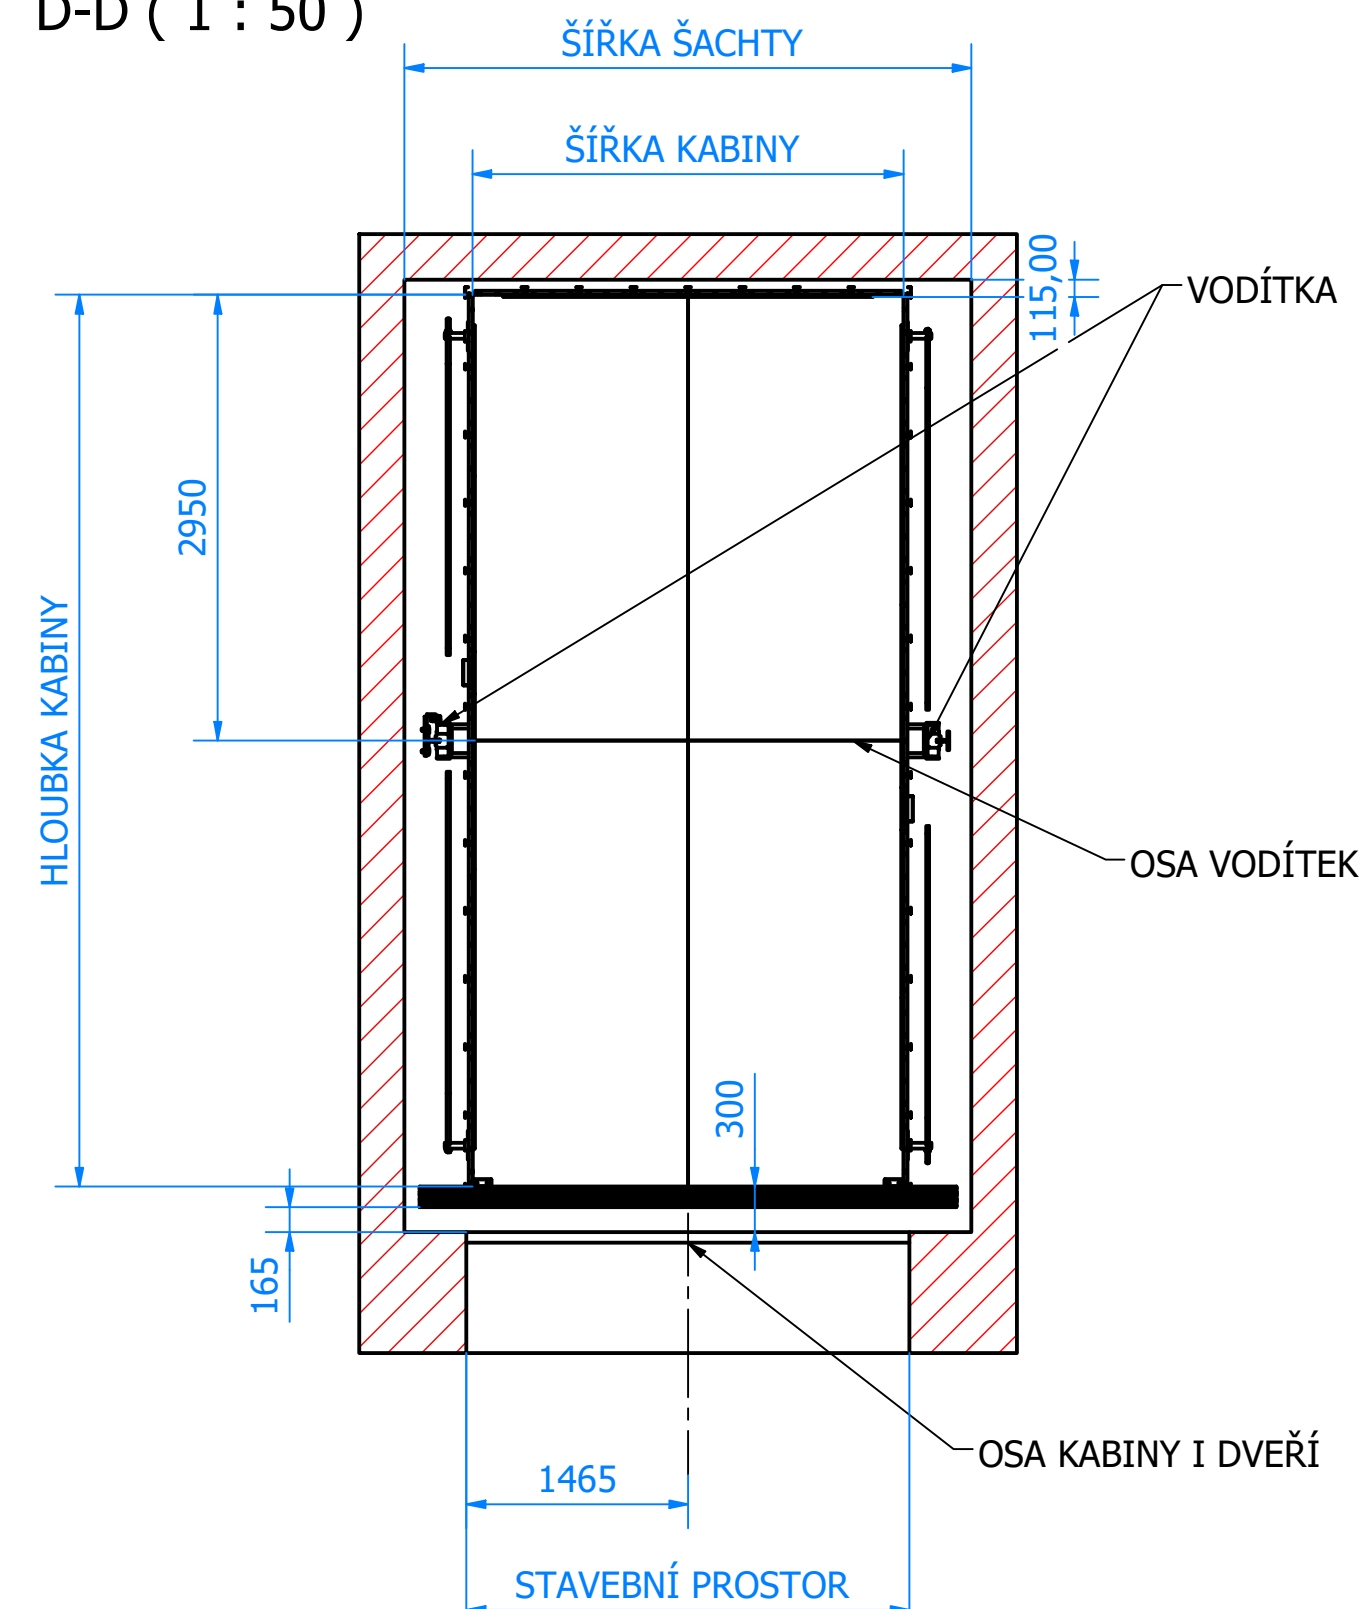

DETAIL UMÍSTĚNÍ MONTÁŽNÍCH HÁKŮ
NA STROPU ŠACHTY
E-E (1 : 50)

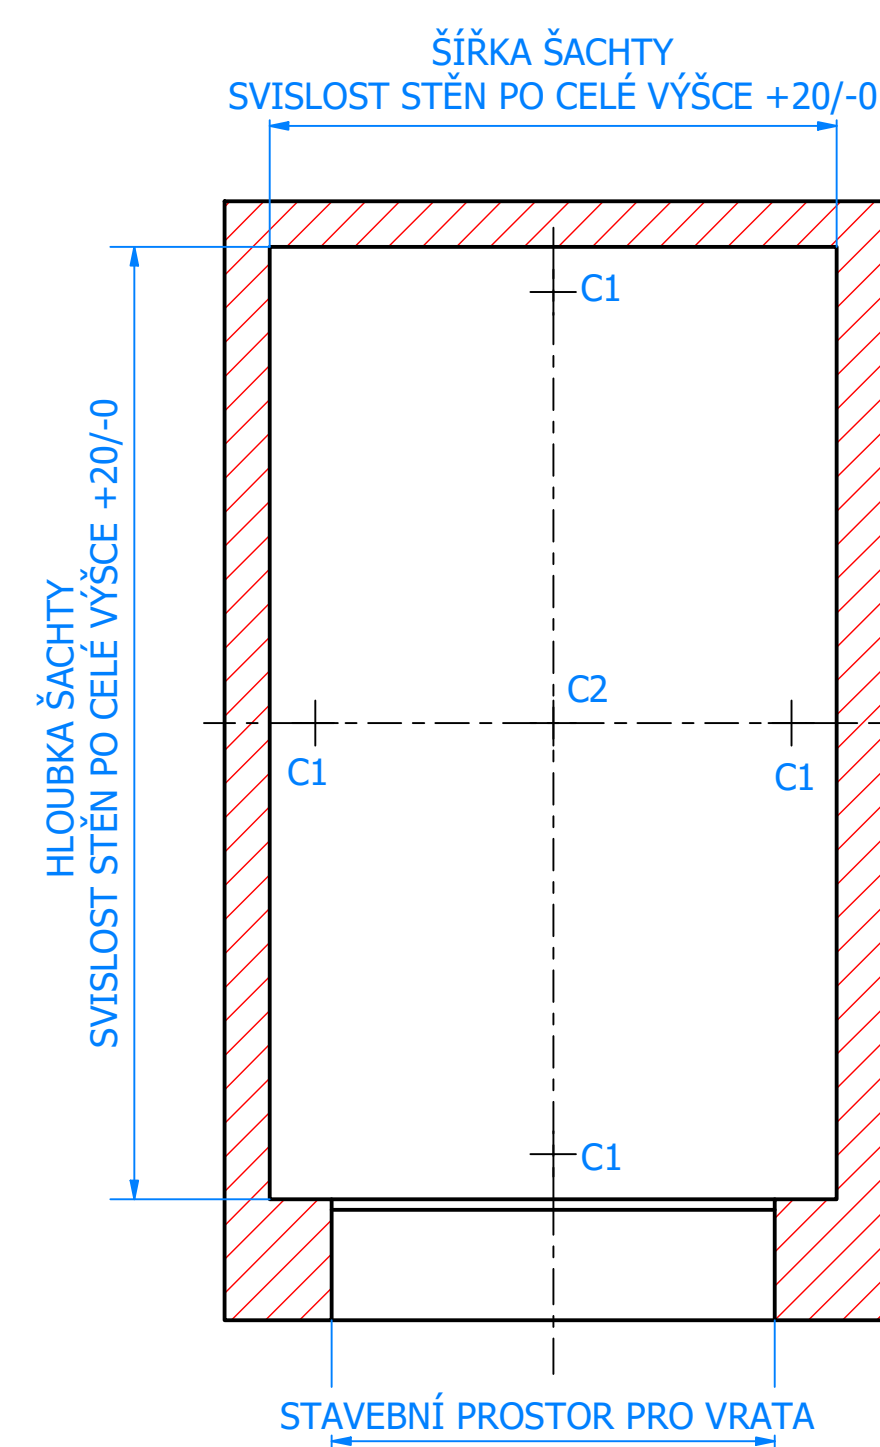

C: Odjímatelný montážní hák-3ks
na stropě: min. 20kN

MONTÁŽNÍ HÁKY NEJSOU SOUČÁSTÍ
DODÁVKY VÝTAHU
DETAIL MONTÁŽNÍHO OKA
(5:1)

C1 = 500 Kg
C2 = 2000 Kg

PODKLADY:
ČÍSLA VÝKRESŮ: - 190013M-00000 +MODELY, SESTAVA
- 240018B-98000 +MODELY, SESTAVA

PARAMETRY ZÁSTAVBY / INFORMACE PRO PROJEKTANTY

Minimální horní přejezd (hlava šachty), pro výši kabiny 2100 mm = 2600mm
Minimální dolní přejezd (prohlubeň šachty) = 650 mm
Maximální jmenovitá rychlost plošiny = 0,15 m/s

ROZMĚRY KABINY Z ROZMĚRŮ ŠACHTY

š - šířka šachty, h - hloubka šachty, šk - šířka kabiny, hk - hloubka kabiny
Provedení s výtahovou technologií
šk = š - 600 mm,
hk = h - 150 mm,

KRESLIL	BRUNO PŘÍKASKÝ	Datum	05.09.2025	ZAKÁZKA	V.Č. ROZV.	V.Č. ZAŘÍZENÍ	MĚŘÍTKO	1:100
UPRAVIL				AKCE			VELIKOST	A1
SCHVÁLIL					PROJEKČNÍ VÝKRES		STARÝ VÝKR.	
ZMĚNA				ZAKÁZNIK			HMOTNOST	Není k dispozici
							KUSOVNIK	
EL-VY CHRUDEM				NÁZEV AUTOVÝTHAY				
Tel.: 469 637 219-21 e-mail: info@el-vy.cz				ČÍSLO VÝKRESU 002		POČET MATERIÁL		VYTISKNUTO: 09.09.2025
LST: 1				LST: 1				