


PRŮCHOZÍ PROVEDENÍ BOKORYS ŠACHTY A STROJOVNY S TECHNOLOGIÍ

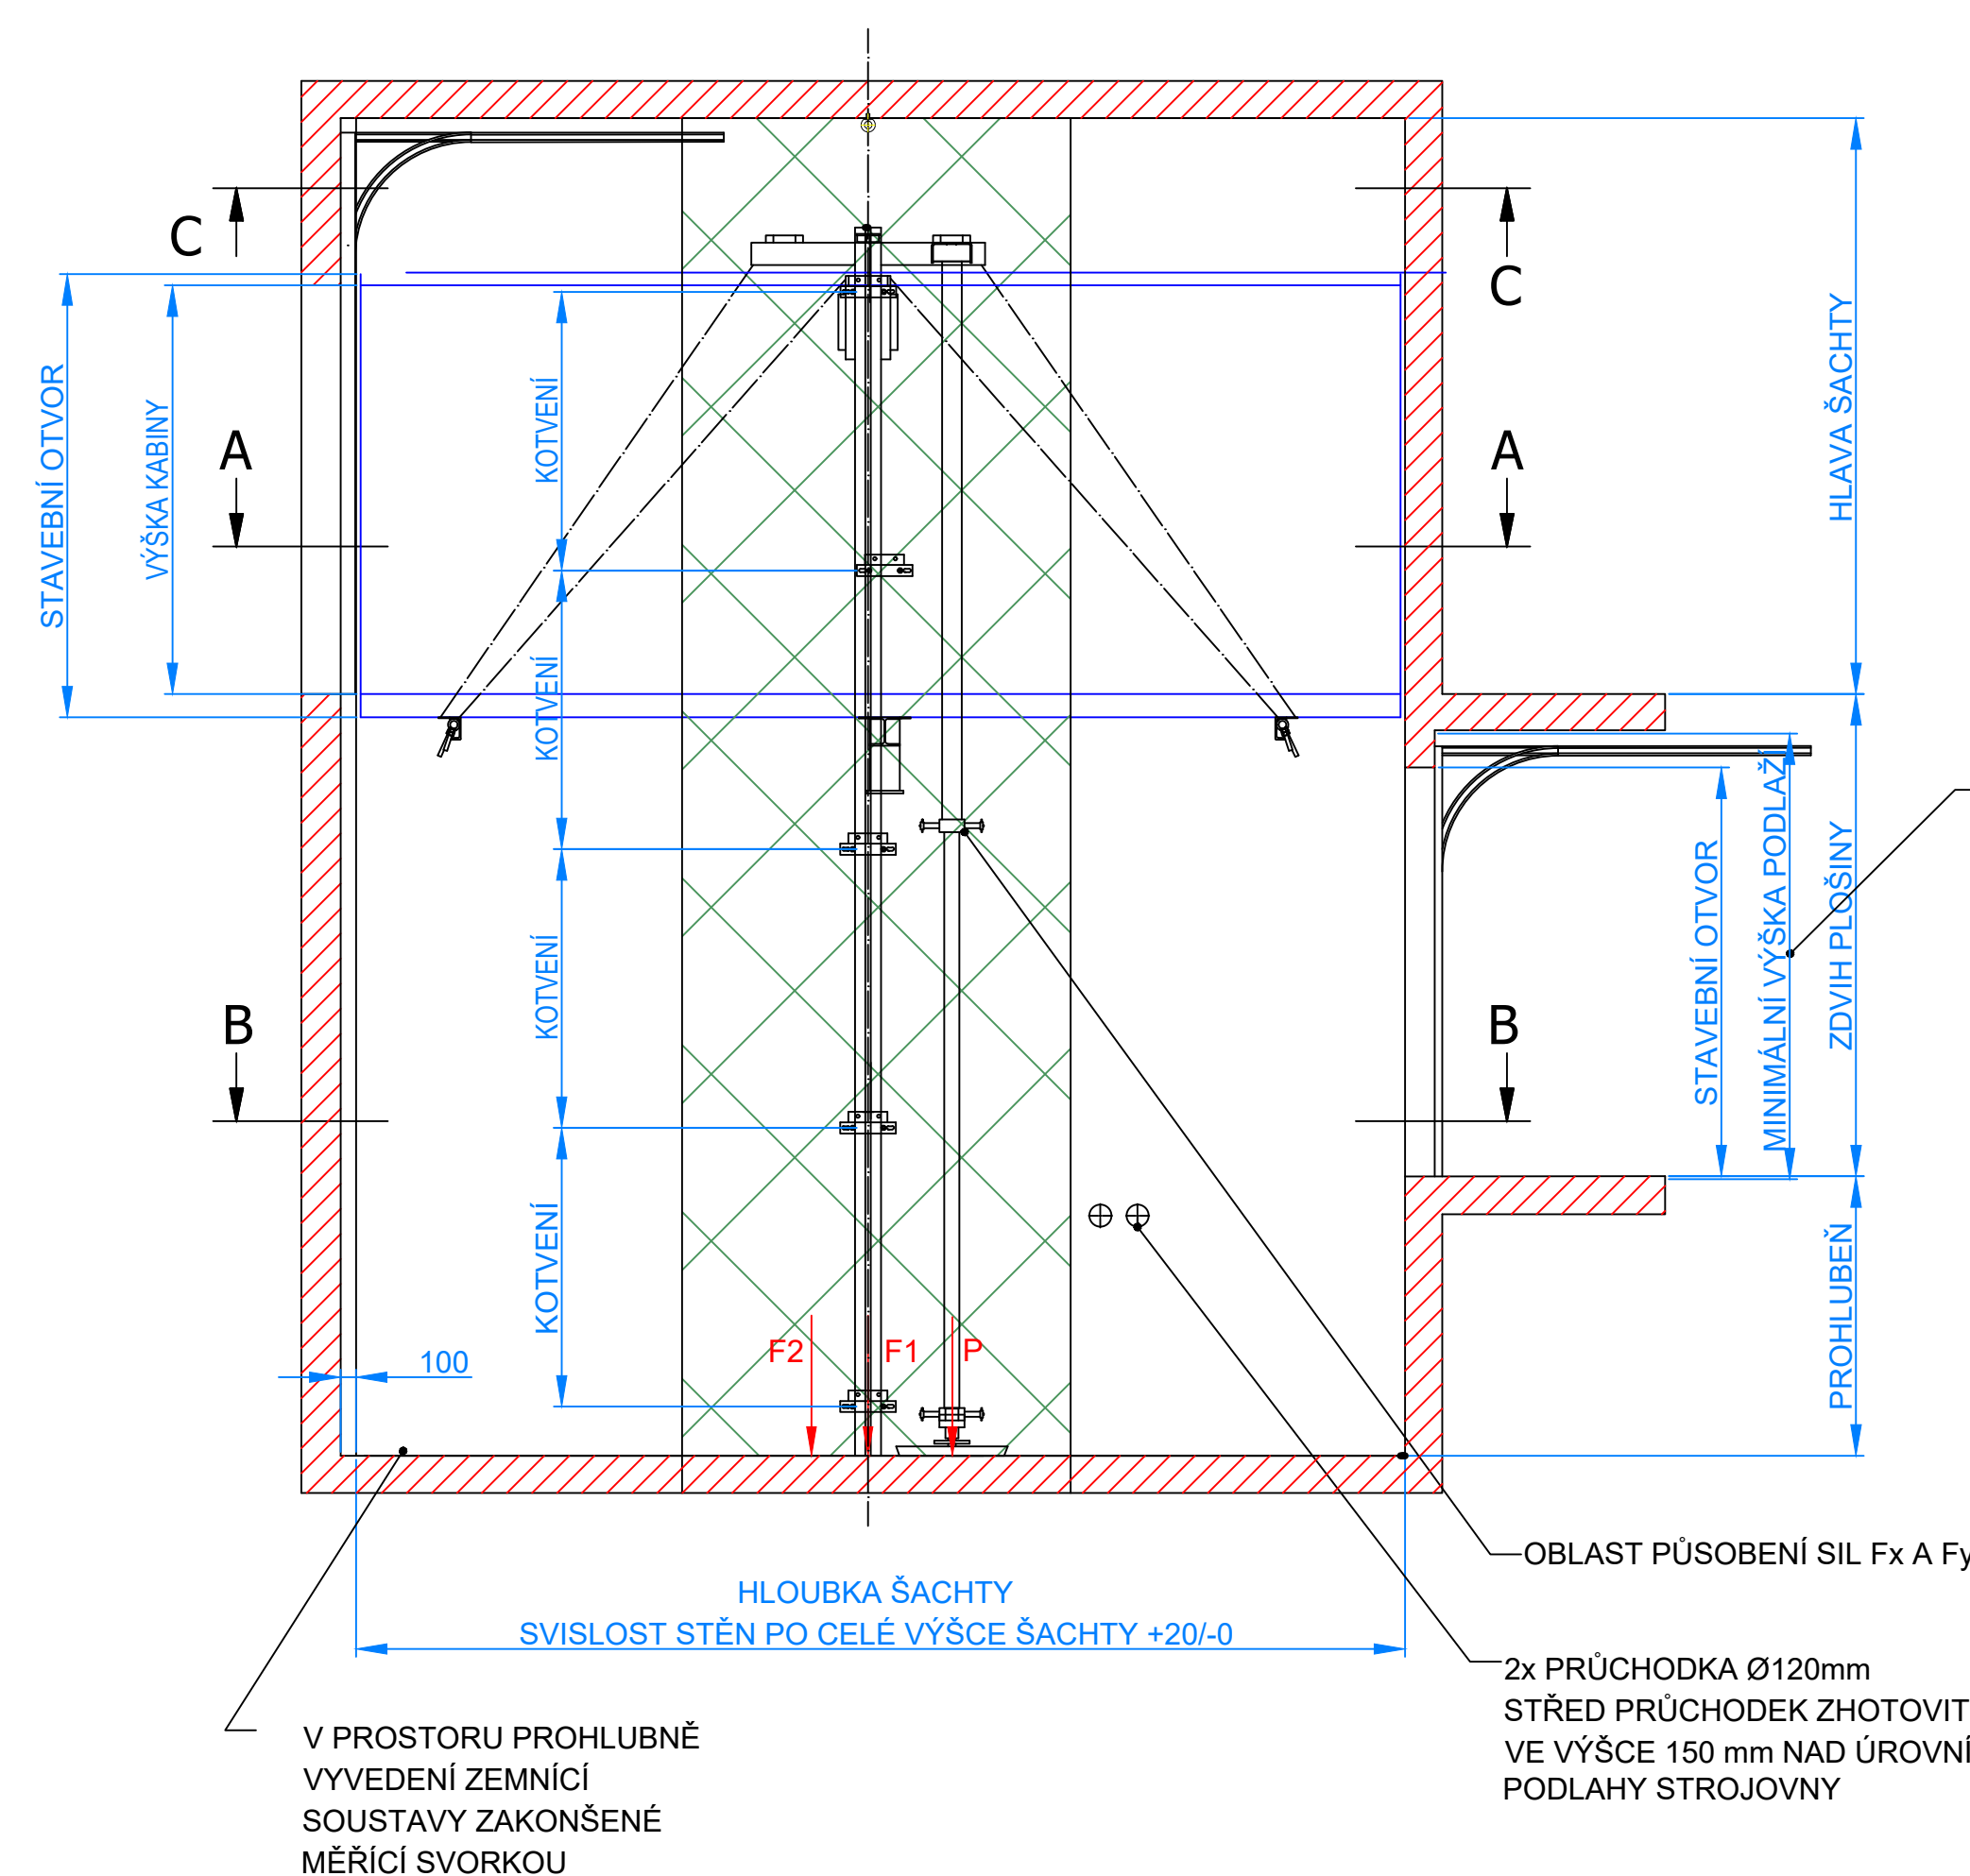


MINIMÁLNÍ STAVEBNÍ OTVOR PRO
VRATA ČINÍ: UVAŽOVANOU VÝŠKU
PRŮJEZDU + 230mm ZÁSTAVBOVOU
VÝŠKU VRAT.

— OBLAST PŮSOBNÍ SIL F_x A F_y

— 2x PRŮCHODKA Ø120mm
STŘED PRŮCHODEK ZHOTOVIT
VE VÝŠCE 150 mm NAD ÚROVNÍ
PODLAHY STROJOVNY

V PROSTORU PROHLUBNĚ
VYVEDENÍ ZEMNÍCI
SOUSTAVY ZAKONŠENÉ
MĚŘÍCÍ SVORKOU

NEPRŮCHOZÍ PROVEDENÍ BOKORYS ŠACHTY A STROJOVNÝ S TECHNOLOGIÍ

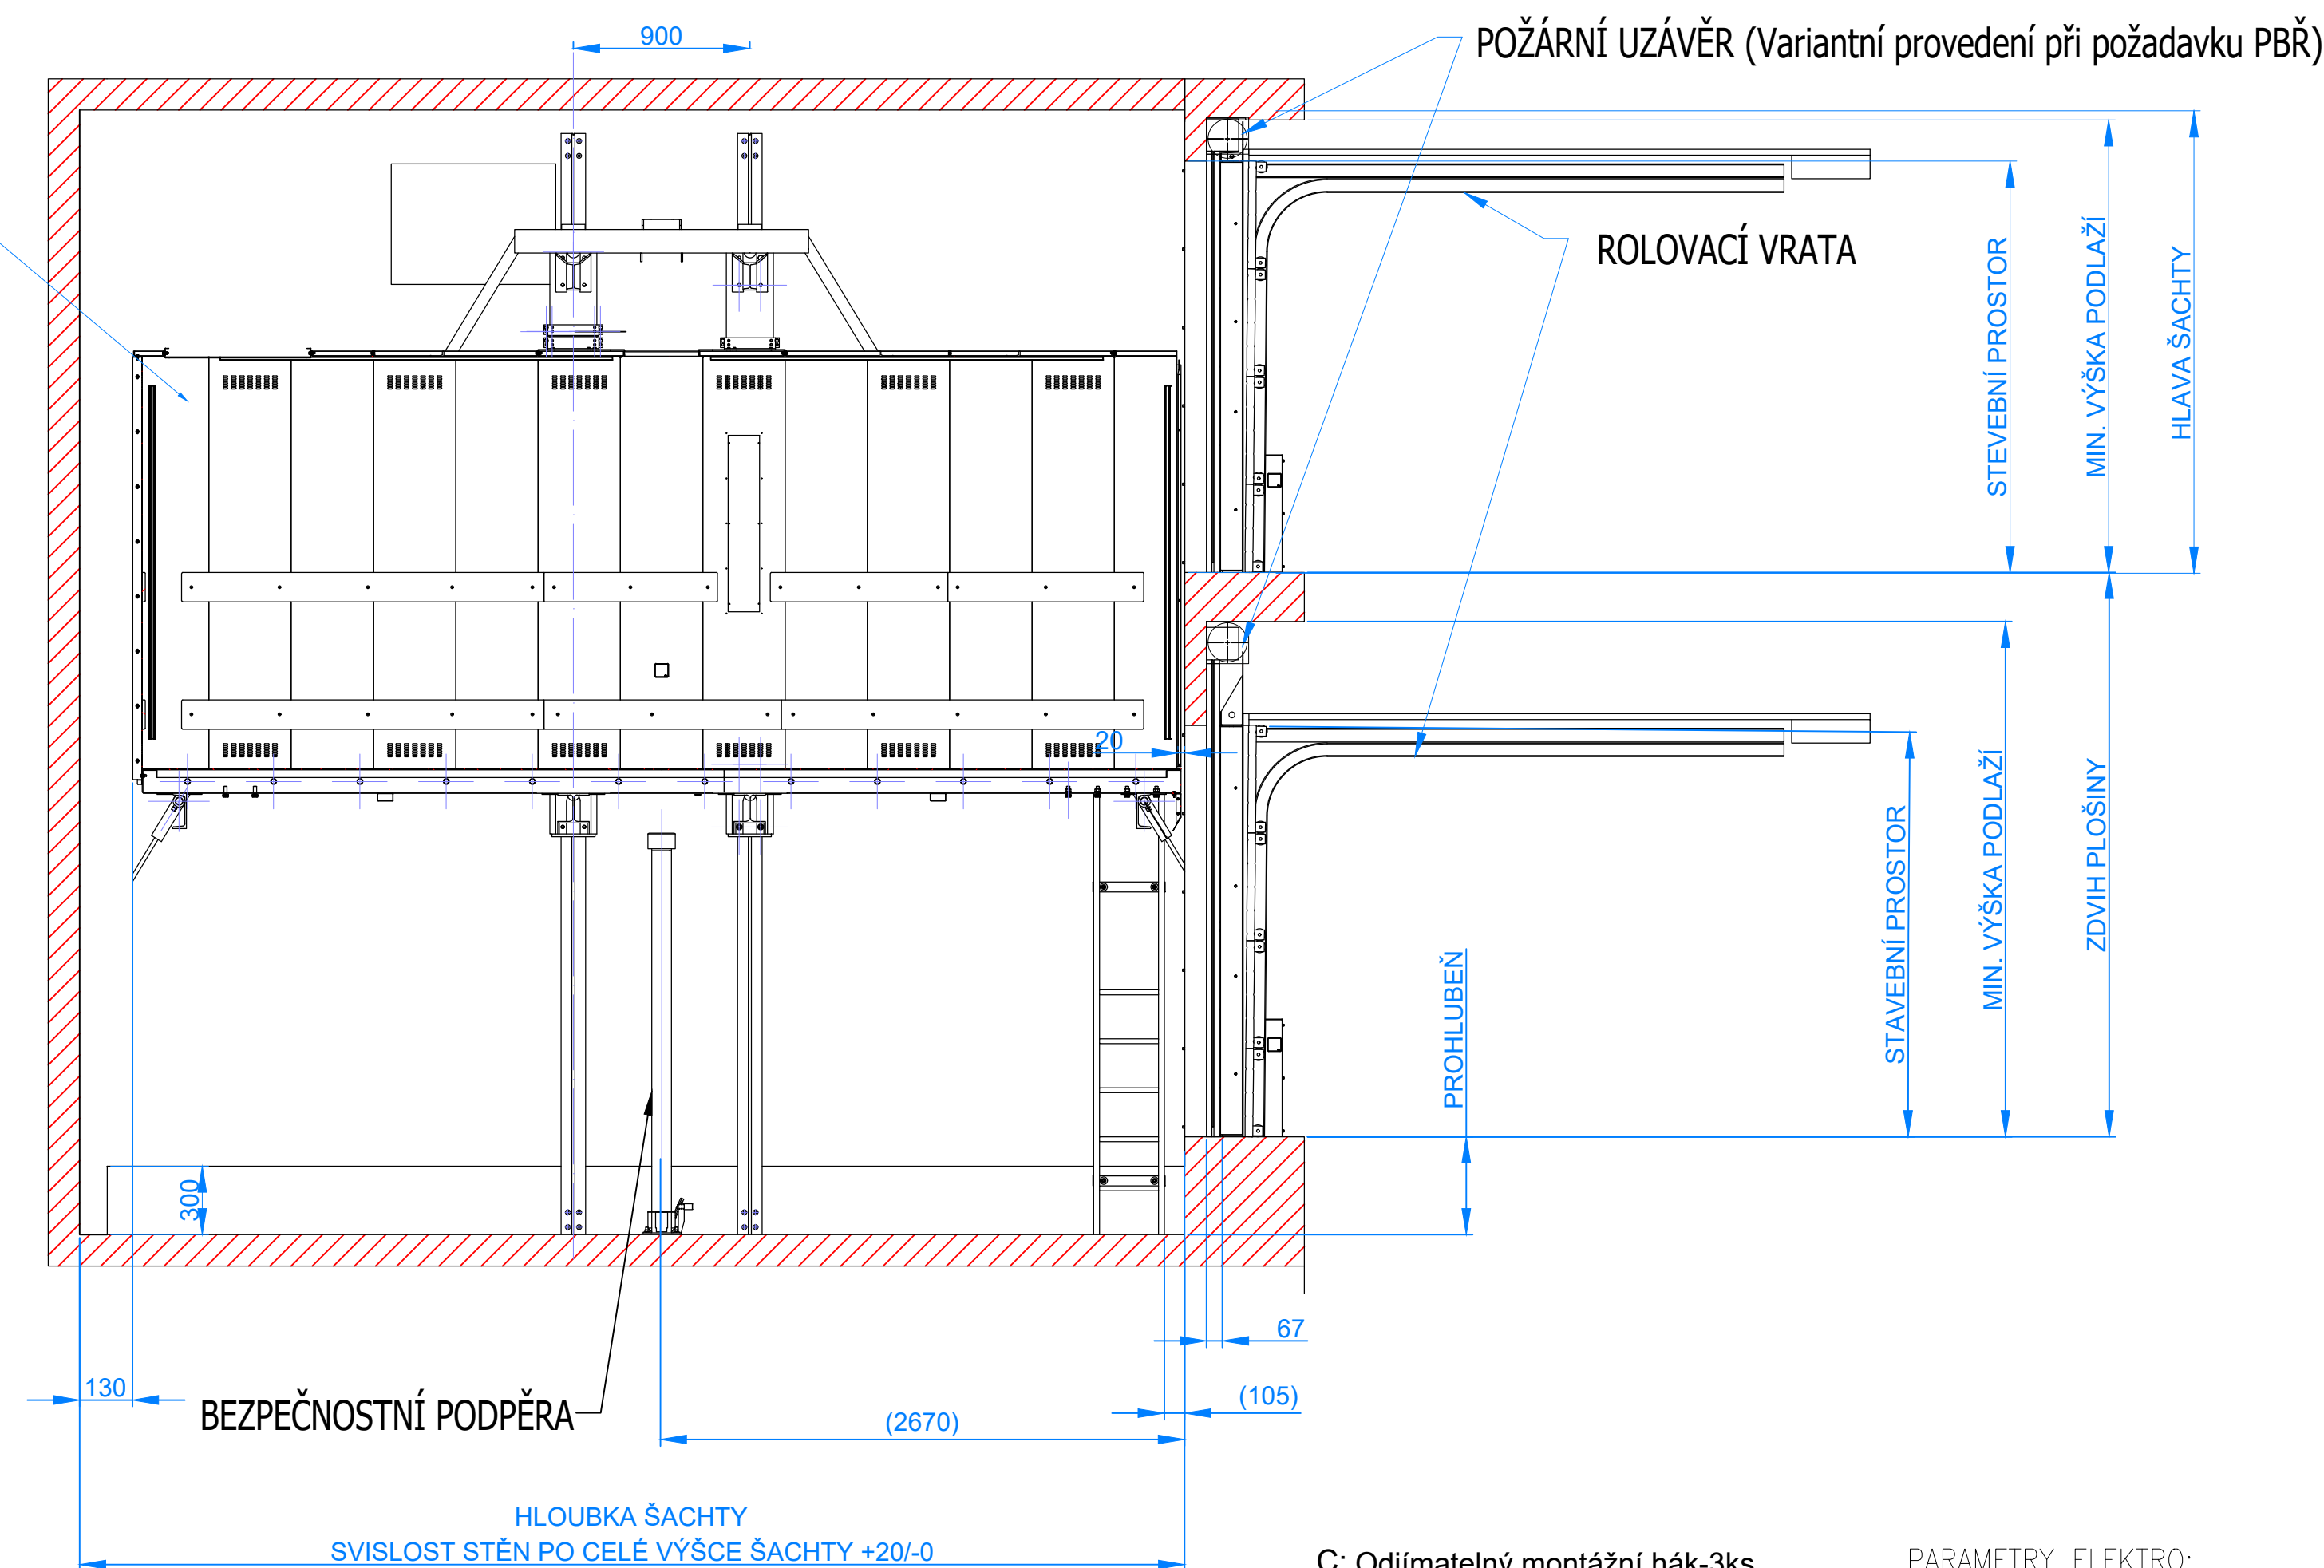

C: Odjímatelný montážní hák-3ks
+ na stropě: min. 20kN



MONTÁŽNÍ HÁKY NEJSOU SOUČÁSTÍ
DODÁVKY VÝTAHU

PARAMETRY ELEKTRO:
 Příkon pohonu výtahu: 12,5kW
 Proud: 28,5A
 Jištění našeho rozvaděče: 32A char. C
 Jištění stavby: 40A char. C
 Jištění stavby: 40A char. C
Pro nosnosti do 2900 kg.


PARAMETRY ELEKTRO:
 Příkon pohonu výtahu: 14,7kW
 Proud: 37A
 Jištění našeho rozvaděče: 40A char. C
 Jištění stavby: 50A char. C
Pro nosnosti do 3500 kg.

PARAMETRY ELEKTRO:
 Příkon pohonu výtahu: 18,4kW
 Proud: 39,9A
 Jištění našeho rozvaděče: 50A char. C
 Jištění stavby: 63A char. C
Pro nosnosti do 4000 kg.

3D POHLED NEPRŮCHOZÍHO PROVEDENÍ

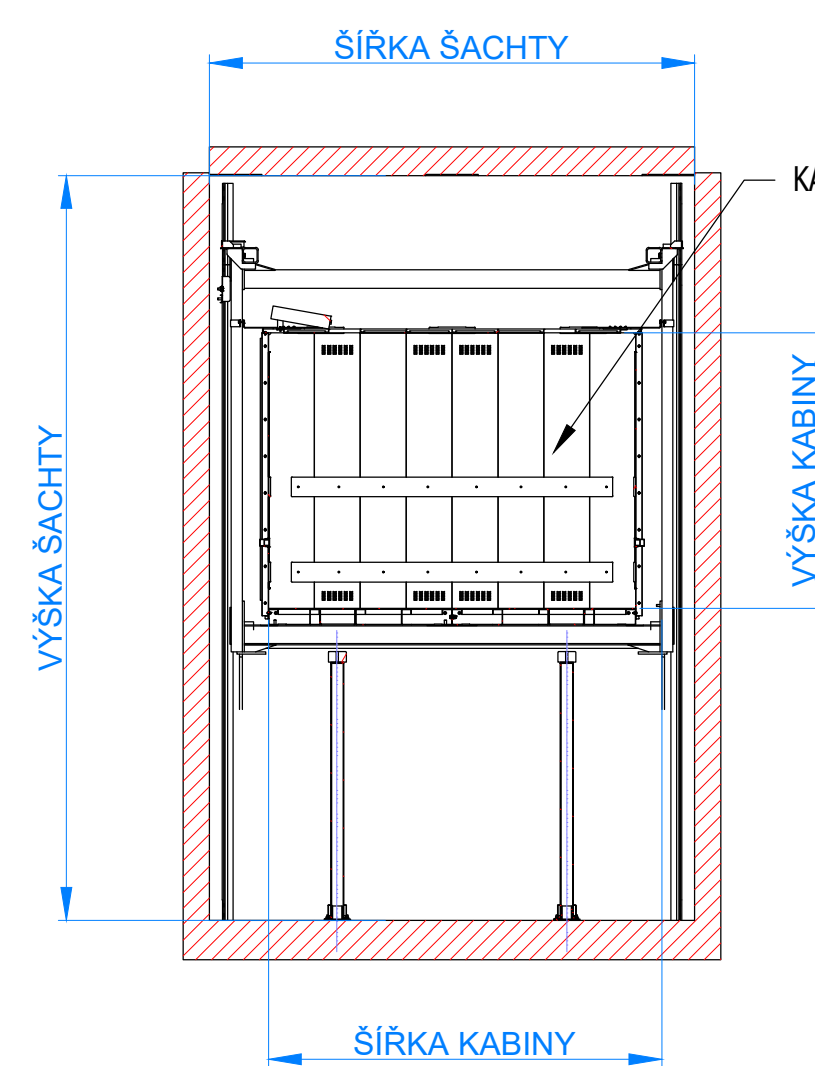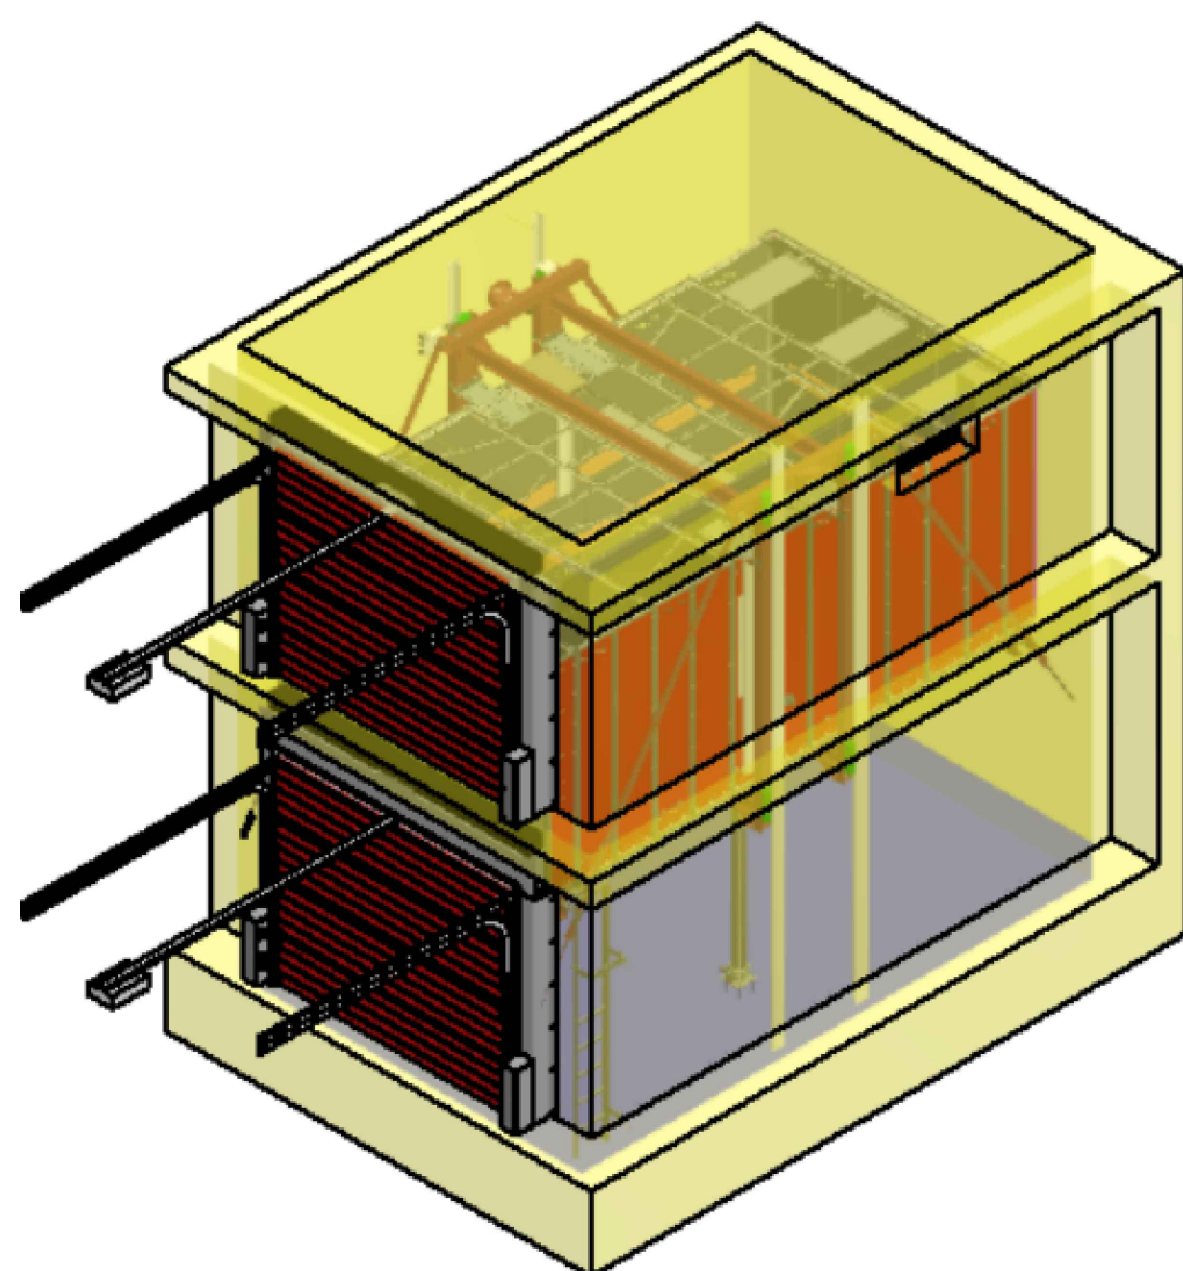


A-A (1 : 10)

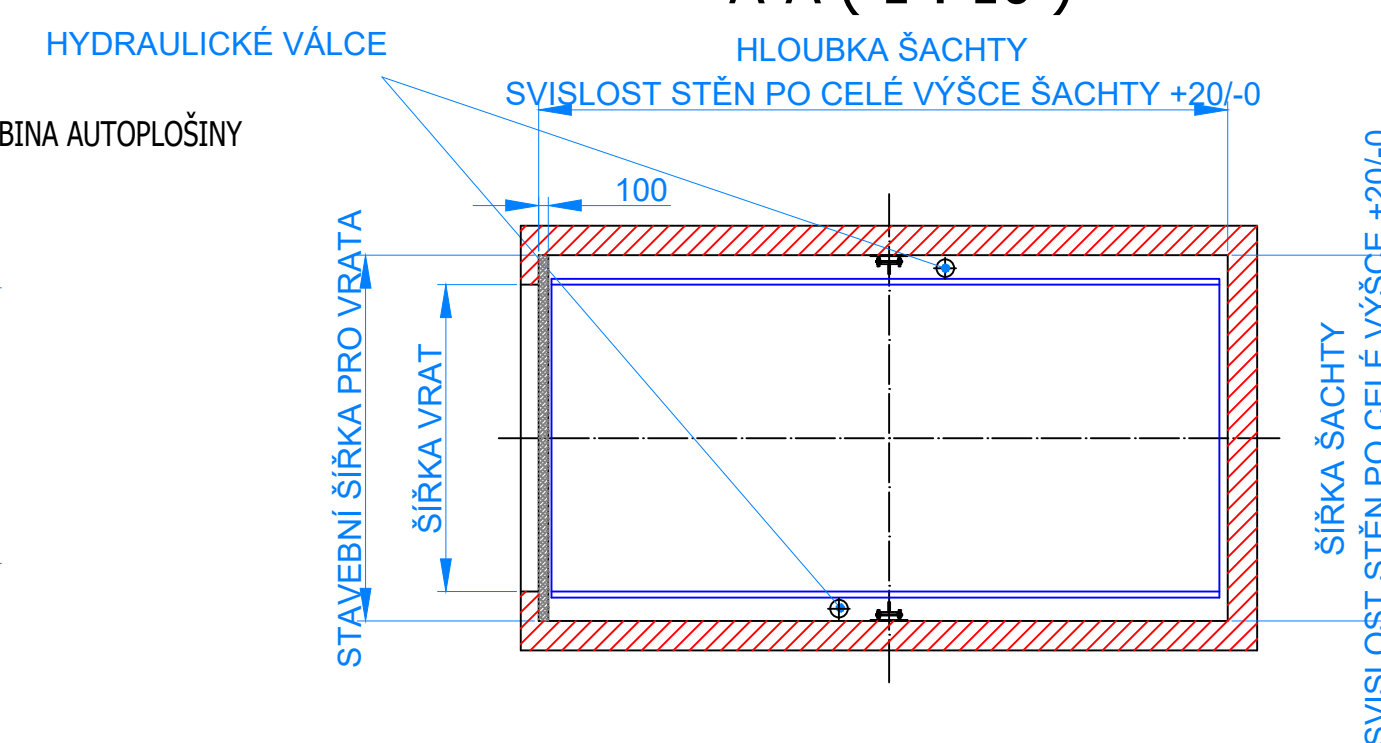


C-C (1 : 10)


DETAIL UMÍSTĚNÍ MONTÁŽNÍCH HÁKŮ

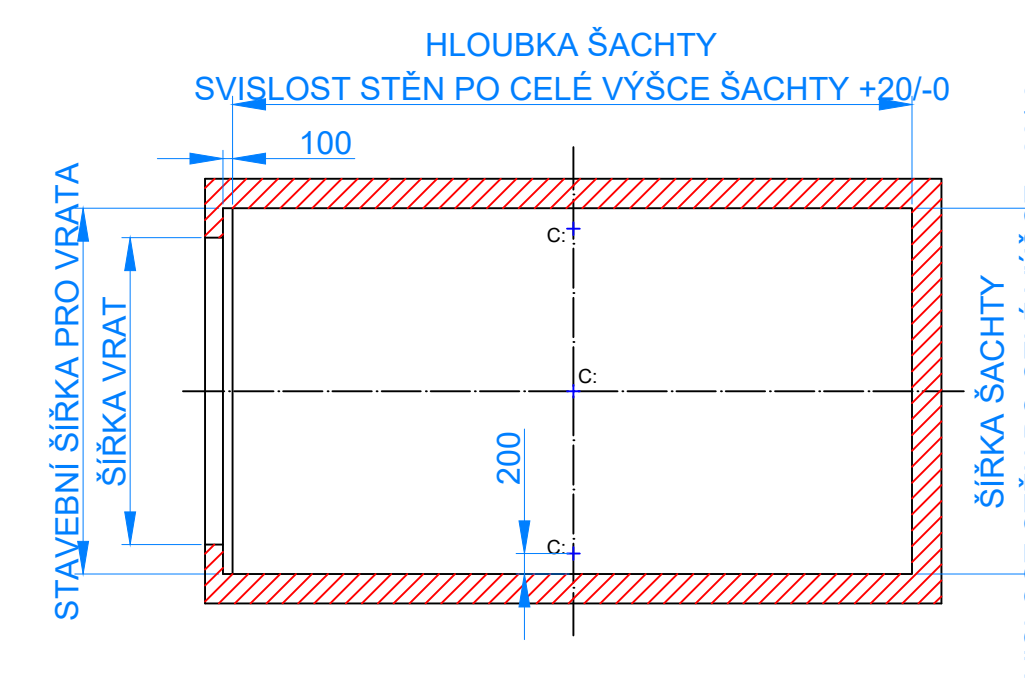

DETAIL MONTÁŽNÍHO OKA
(5:1)

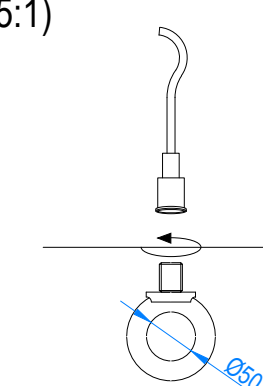


B-B (1 : 10)

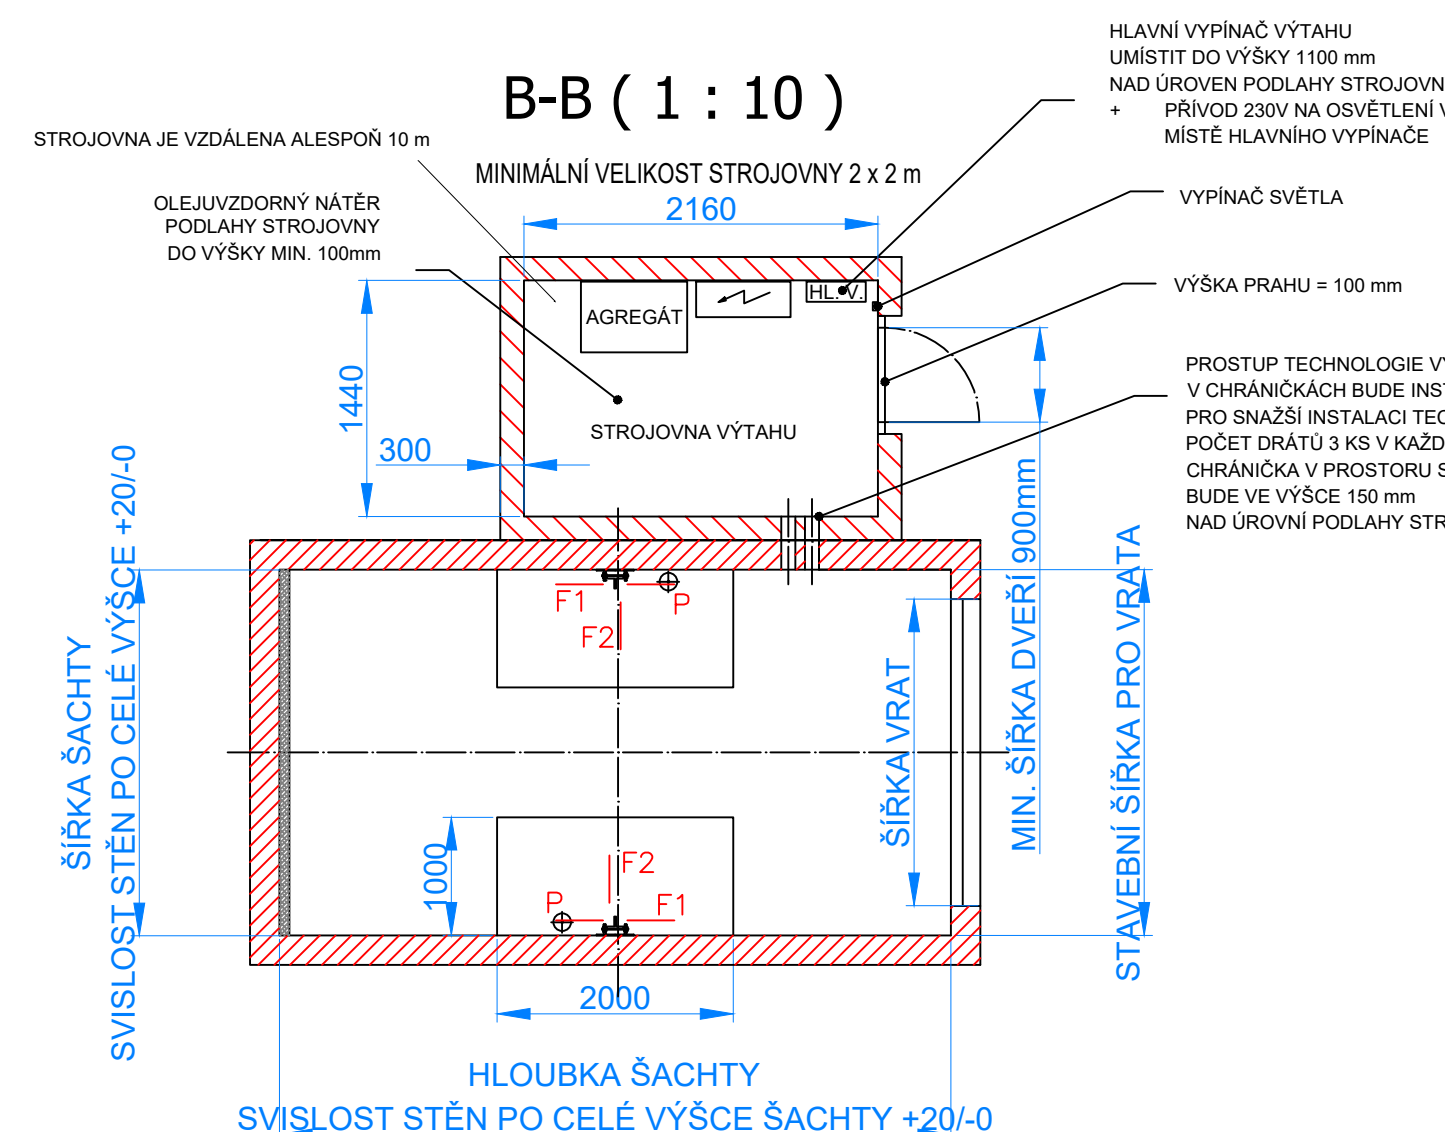

Síly na prohlubeň:

P:	Síla pod každým pístem	= 75 kN
F1:	Síla pod každým vodítkem	= 5,2 kN
F2:	Síla pod každým nárazníkem	= 185 kN

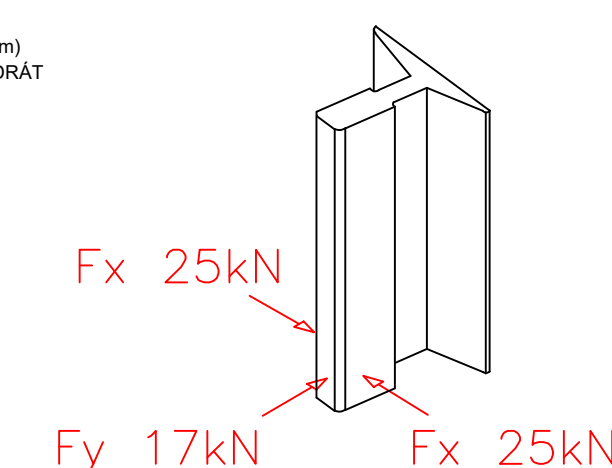

Teplota v šachtě a strojovně
musí být mezi $+5^{\circ}$ – $+40^{\circ}$ C

Parametry zástavby | informace pro projektanty

minimální horní přejezd (hlava šachty), pro výšku kabiny 2100 mm = 2600 mm
minimální dolní přejezd (prohlubeň šachty) = 650 mm
maximální jmenovitá rychlost plošiny = 0,15 m/s

ROZMĚRY KABINY Z ROZMĚRŮ ŠACHTY š – šířka šachty, h – hloubka šachty šk – šířka kabiny, hk – hloubka kabiny Provedení s výtahovou technologií (rychlost 0,15 m/s) šk = š – 700 mm, hk = h – 150 mm Provedení s nůžkovým mechanismem (rychlost 0,08 m/s) šk = š – 400 mm, hk = h – 150 mm výška kabiny = vk = vš – 500 mm
--

	Podpis	Datum	ZAKÁZKA	VČ. ROZV.	VČ. ZAŘZENÍ	MÉRITKO 1:50
KRESLIL	Bruno Pilaský	5.9.2025				VEIKOST A2
UPRAVIL			AKCE			STARÝ VÝKR.
SCHVÁLIL			autoplošiny			HMOTNOST
ZMĚŇA			ZAKÁZNIK			Není k dispozici
						KUŠOVNÍK

ELVY
CHRUDIM

Tel.: 469 637 219-21
e-mail: info@el-vy.cz

NÁZEV	Projekční výkres - autoplošiny
-------	--------------------------------

ČÍSLO VÝKRESU
001
LIST: 1

	POČET
	MATERIÁL

	VYTISKNUTO: 01.08.2023
--	---------------------------