




A - A (1 : 50)

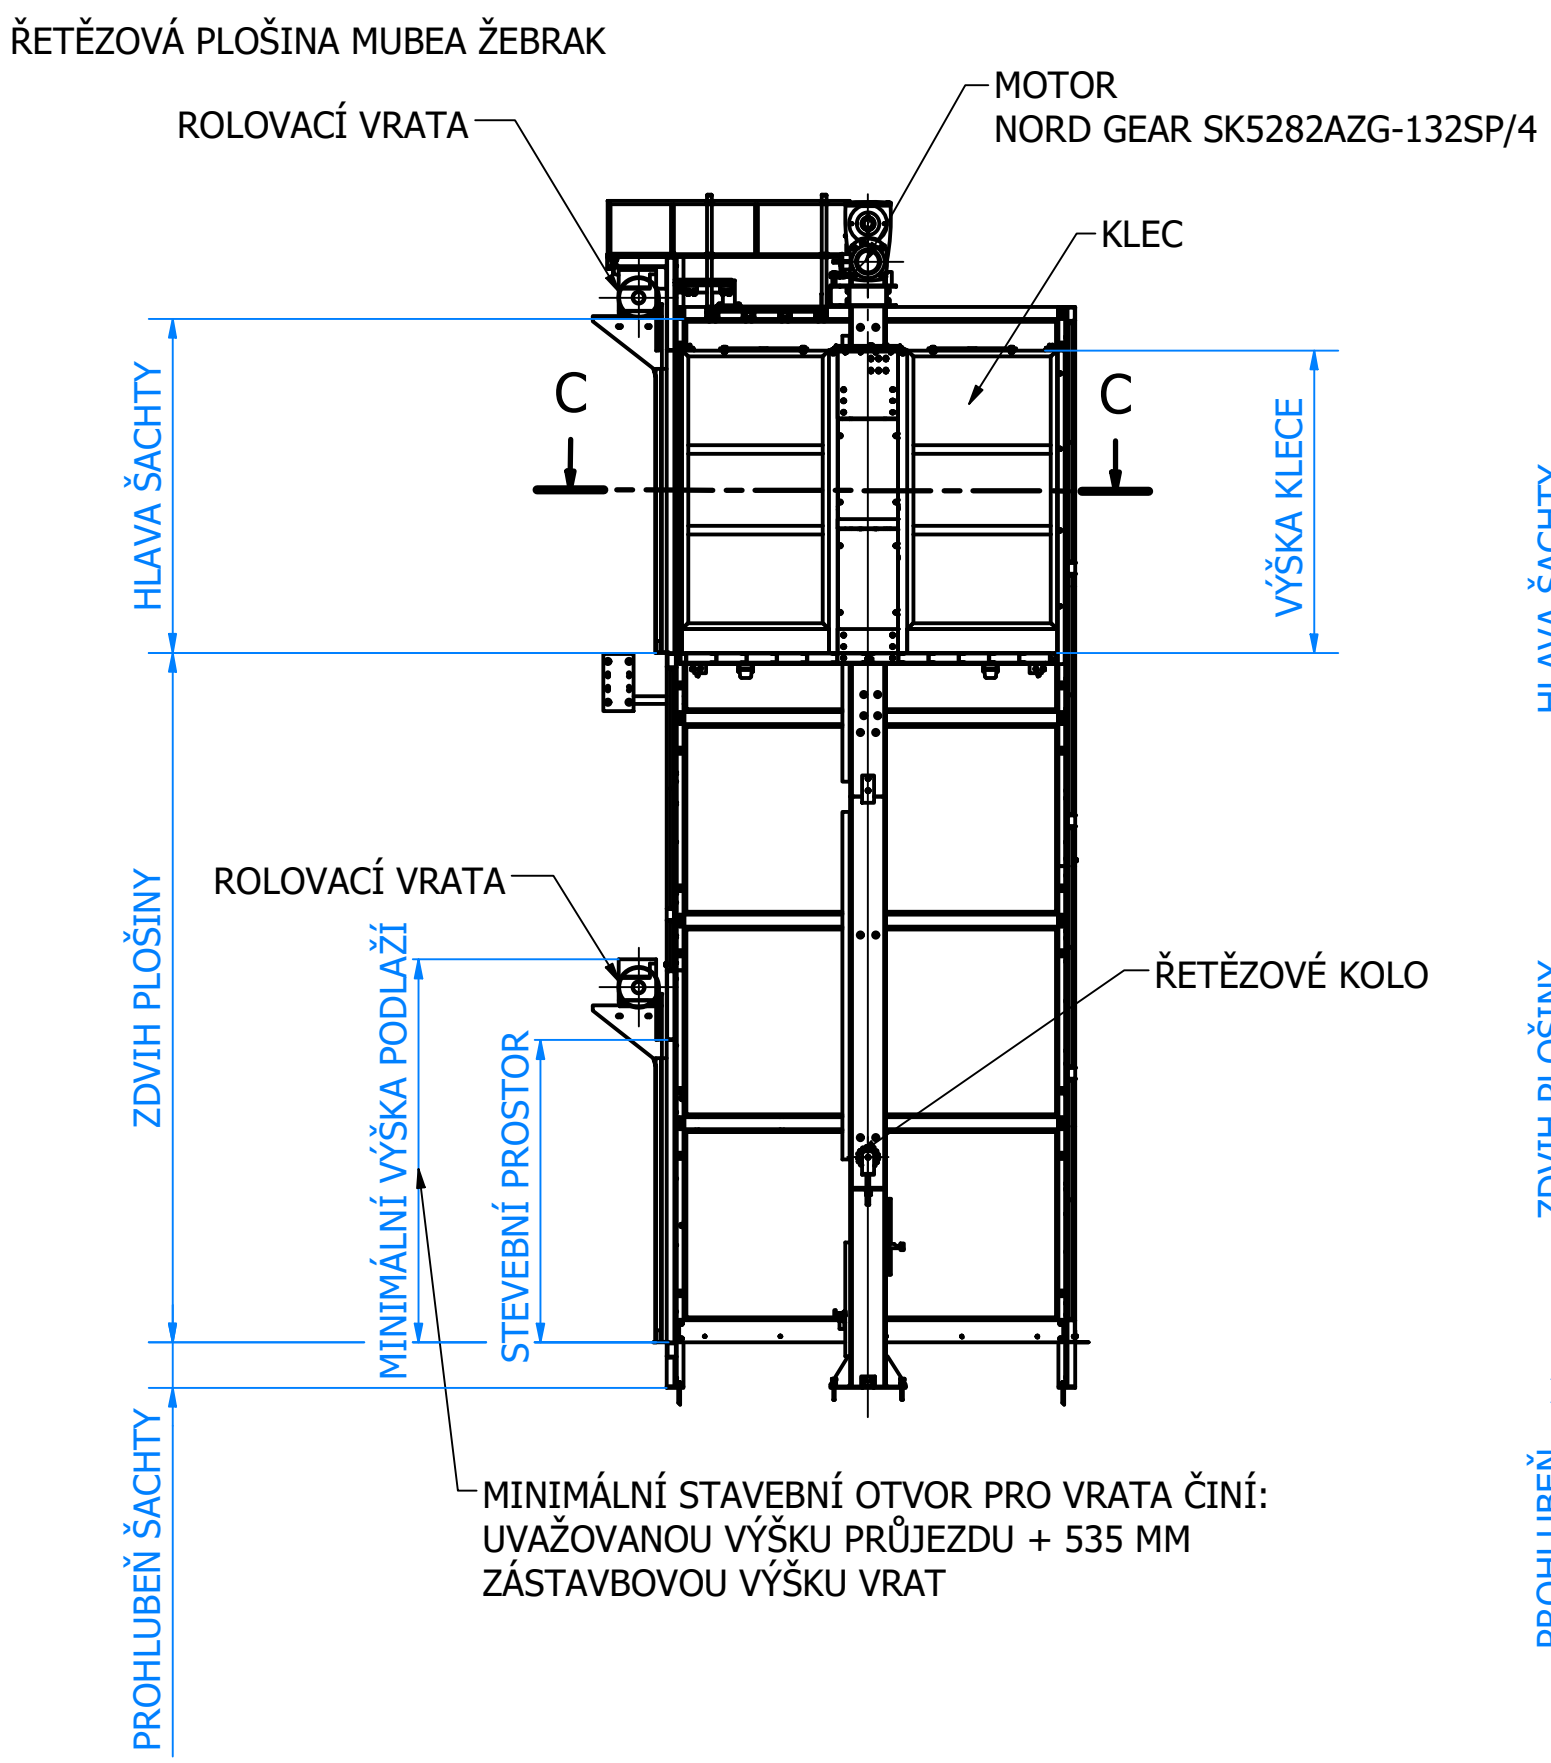

C - C (1 : 50)

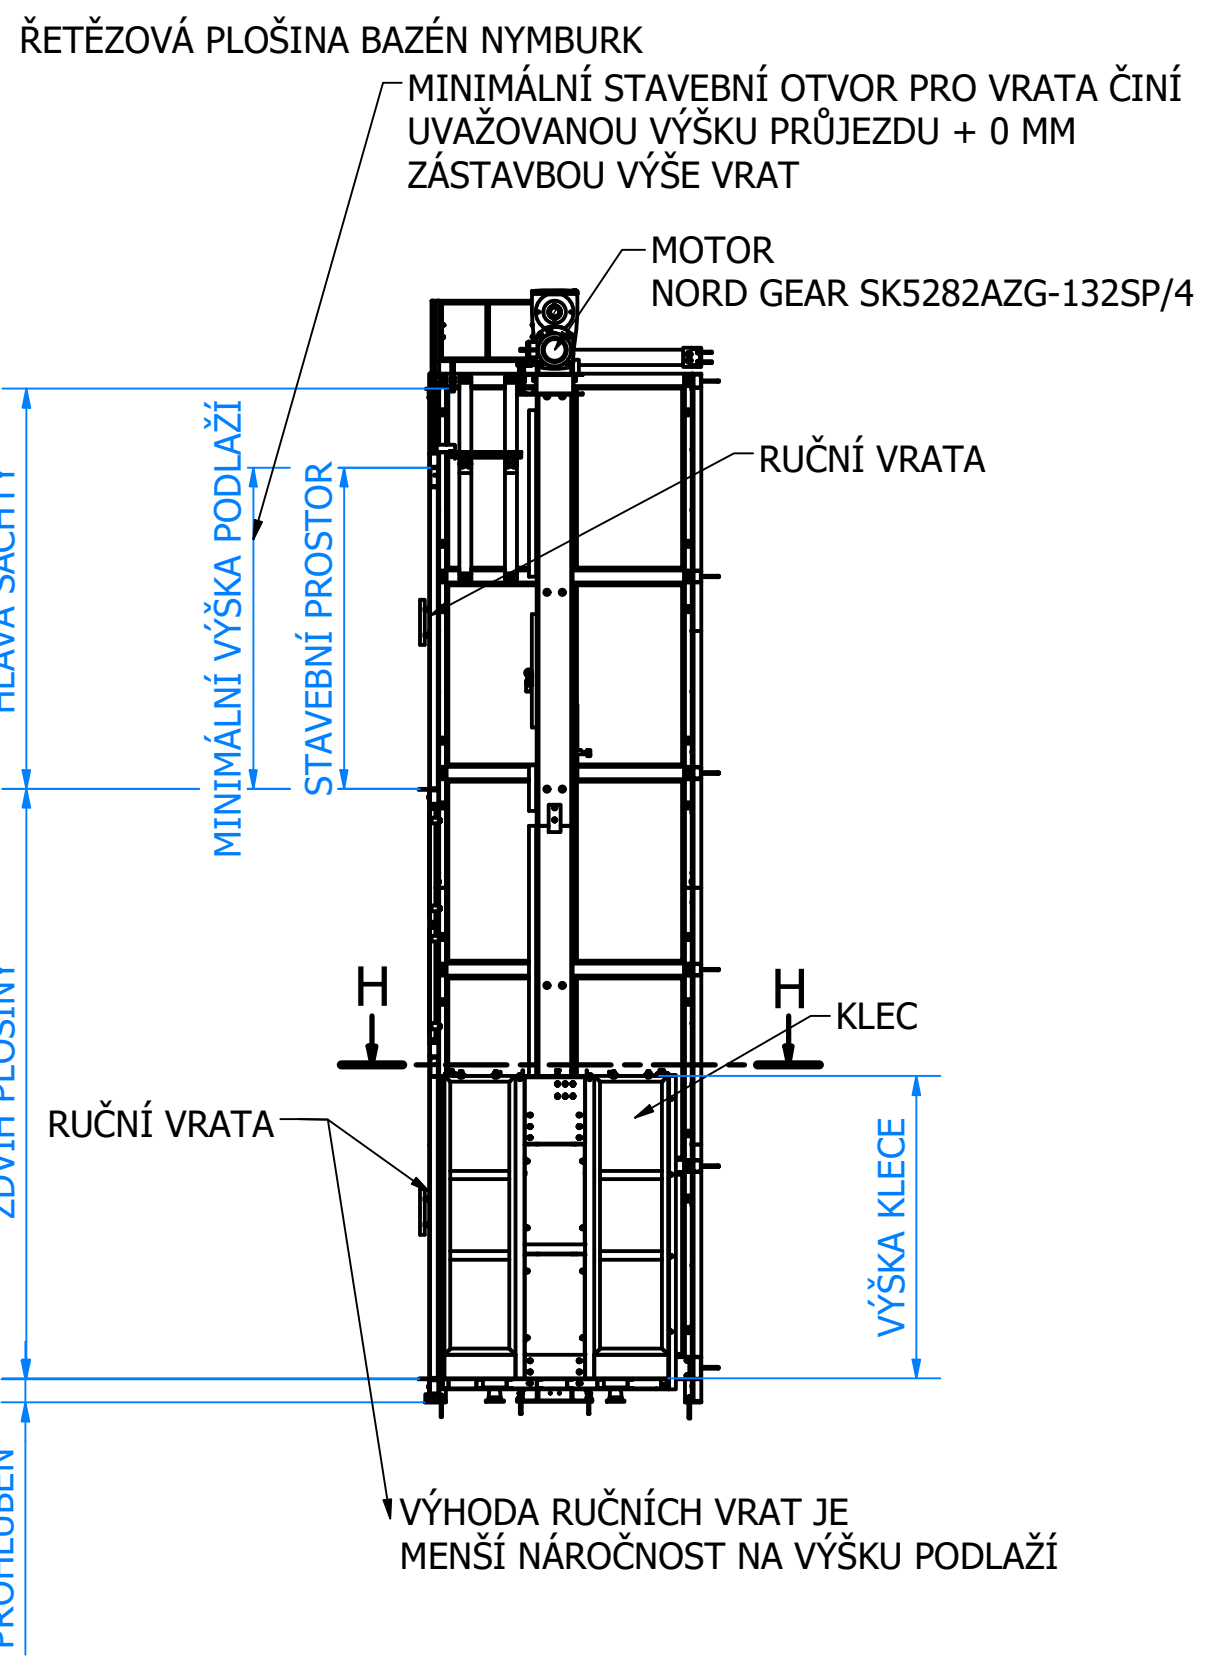


3D POHLED ŘETĚZOVÉ PLOŠINY MUBEA ŽEBRÁK

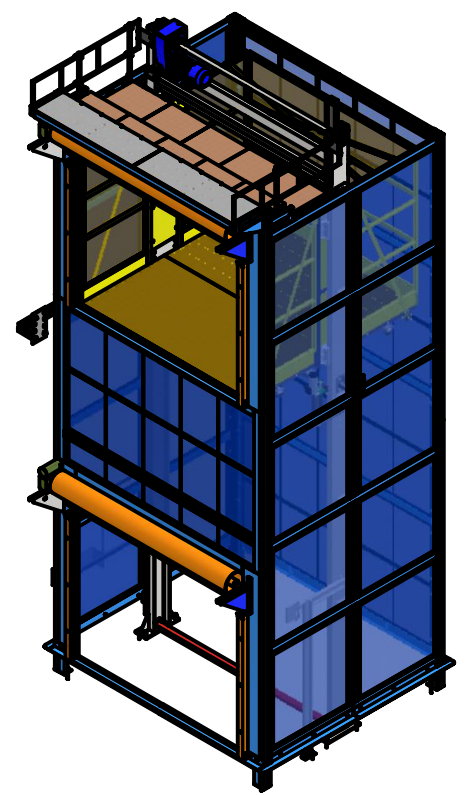

TECHNICKÉ PARAMETRY ŘETĚZOVÁ PLOŠINA MUBEA ZEBRAK

TYP VÝTAHU	-
NOŠNOST	-
POČET STANIC	- 2
NÁSTUPIŠTĚ	- 2
ZDVIH	- 4650 mm
ŠÍŘKA KLECE	- 2500 mm
HLOUBKA KABINY	- 2500 mm
VÝŠKA KABINY	- 2000 mm


3D POHLED ŘETĚZOVÉ PLOŠINY BAZÉN NYMBURK

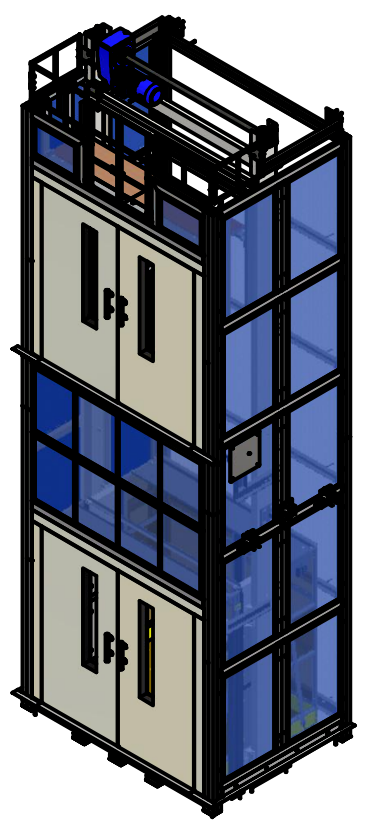


TECHNICKÉ PARAMETRY ŘETĚZOVÁ PLOŠINA BAZÉN NYMBURK

TYP VÝTAHU	-
NOŠNOST	-
POČET STANIC	- 2
NÁSTUPIŠTĚ	- 2
ZDVIH	- 3900 mm
ŠÍŘKA KLECE	- 2000 mm
HLOUBKA KABINY	- 1500 mm
VÝŠKA KABINY	- 2000 mm

B - B (1 : 50)

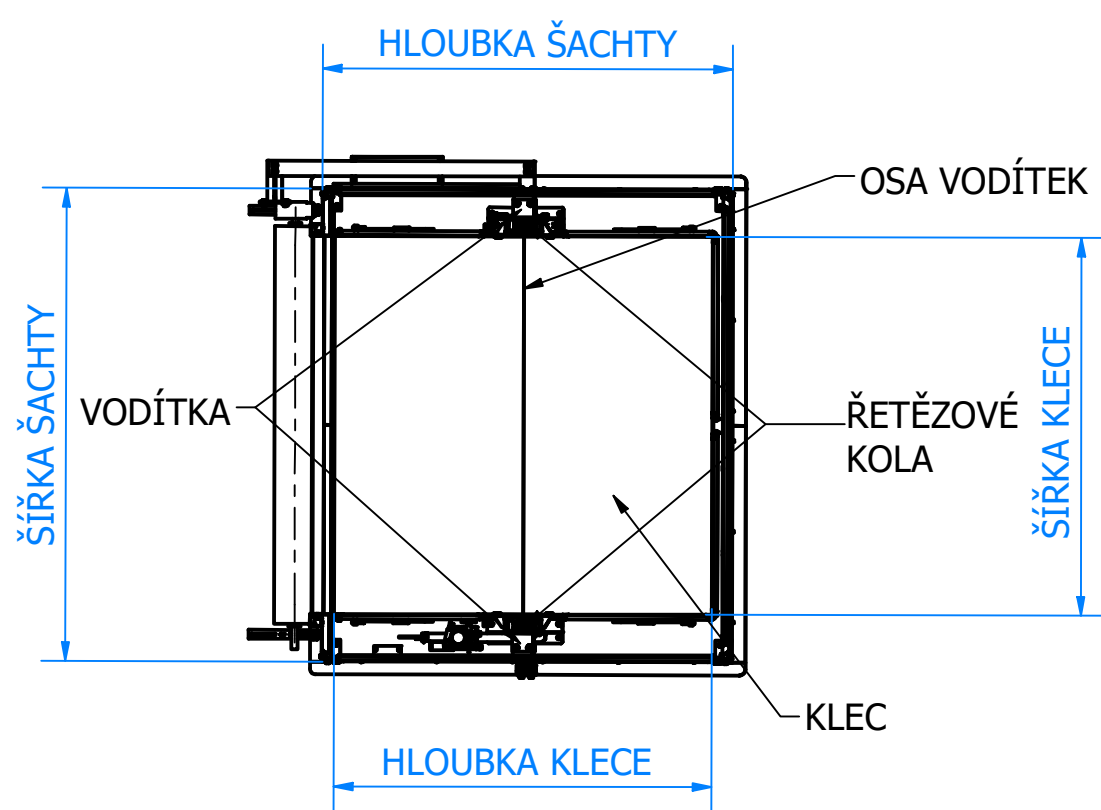

D - D (1 : 50)

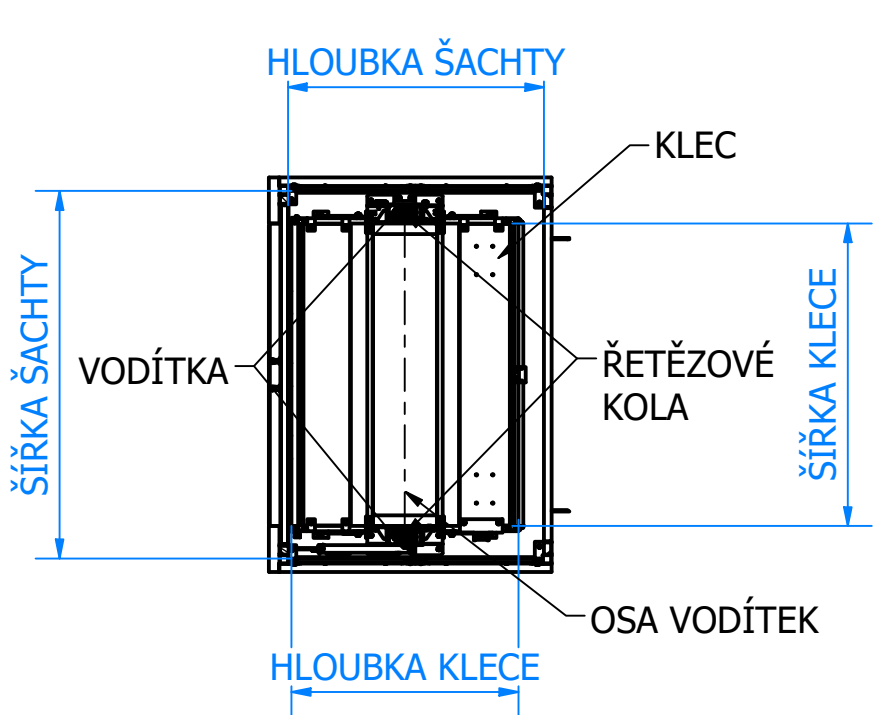


PROHLUBEŇ 0 - ŘEŠENÍ NÁJEZDEM

DOPLŇMÍM O POHLED KDE JE NÁJEZD A PROHLUBEŇ JE NULOVÁ

E (1 : 60)

PROHLUBEŇ - ŘEŠENÍ ZAPUŠTĚNÍM

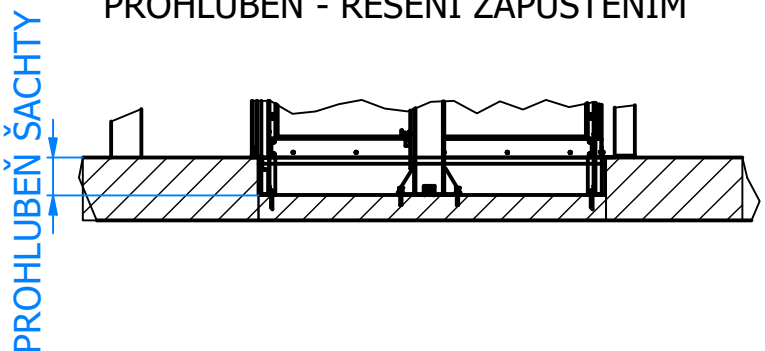

PARAMETRY ZÁSTAVBY / INFORMACE PRO PROJEKTANTY

minimální horní přejezd (hlava šachty), pro výši kabiny 2100 mm = 2600mm
minimální dolní přejezd (prohlubeň šachty) = 650 mm
Maximální jmenovitá rychlost plošiny = 0,15 m/s

ROZMĚRY KABINY Z ROZMĚRŮ ŠACHTY

š - šířka šachty, h - hloubka šachty, šk - šířka kabiny, hk - hloubka kabiny
Provedení s výtahovou technologií
šk = š - 600 mm,
hk = h - 150 mm,

KRESLIL	BRUNO PŘÍKASKÝ	Datum	23.07.2025	ZAKÁZKA	V.Č. ROZV.	V.Č. ZAŘÍZENÍ	MĚŘÍTKO	1 : 50
UPRAVIL				AKCE			VELIKOST	A2
SCHVÁLIL							STARÝ VÝKR.	
ZMĚNA				ZAKAZNÍK			HMOTNOST	Není k dispozici
							KUSOVNÍK	
EL-VY CHRUĐIM				NÁZEV STAVEBNÍ PŘÍPRAVENOST - ŘETĚZOVÉ PLOŠINY				
Tel.: 469 637 219-21 e-mail: info@el-vy.cz				ČÍSLO VÝKRESU 240001B-00000		POČET		VYTISKNUTO: 21.07.2025
				LST: 1		LSTU: 1		